


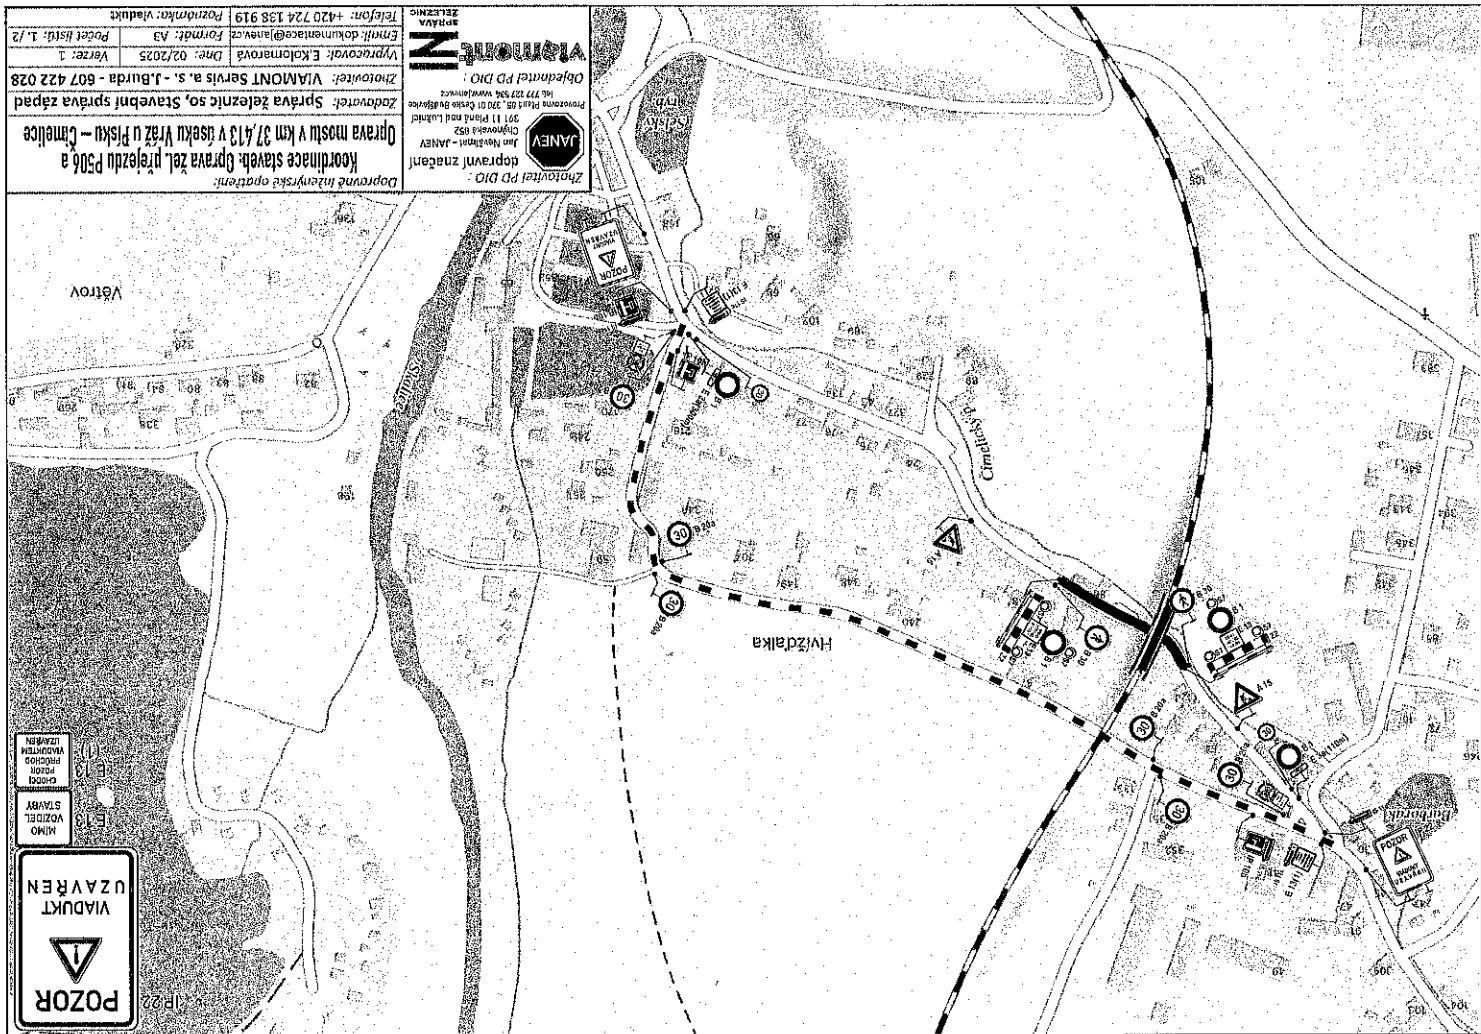

POZOR VÍADUKT UZAVŘEN

KŘÍŽOVÁNÍ VOZIDEL
KŘÍŽOVÁNÍ UZAVŘEN

JANĚV
depravní značení
Opravená 652
Jan Hrabal - JANĚV
991 11 Písek and Lubáň
Prorocna Plaz 55, 320 01 Krasná Boudice
166 777 223 504 www.janev.cz

VIA MONT
správa
železnice
E-mail: dokumntace@janev.cz
Formát: A3
Počet listů: 1, 2

Zhotovitel PD DIO:
Správa železnic so, Stavební správa západ
Zhotovitel: VIA MONT Servis a.s. - J.Burda - 607 422 028
Dne: 02/2025
Verze: 1
Formát: A3
Počet listů: 1, 2

Telefon: +420 724 138 919
Pozvánka: viadukt

Koordinace stavby: Oprava žel. přejezdu P506 a
Oprava mostu v km 37,413 v úseku Vraž u Písku - Čmelice
Dopravní inženýrské opatření: