



PASPORT MÍSTNÍCH KOMUNIKACÍ  
OBCE ČIMELICE


PŘÍLOHA č. 1  
PLÁN ZIMNÍ ÚDRŽBY  
GRAFICKÁ ČÁST

PasProRea s. r. o.,  
Homole 198, 370 01 Homole  
Zpracoval: Michal Šustek  
Kontroloval: Jaroslav Nový

Datum: Říjen 2017

PasProRea

# Přehledka

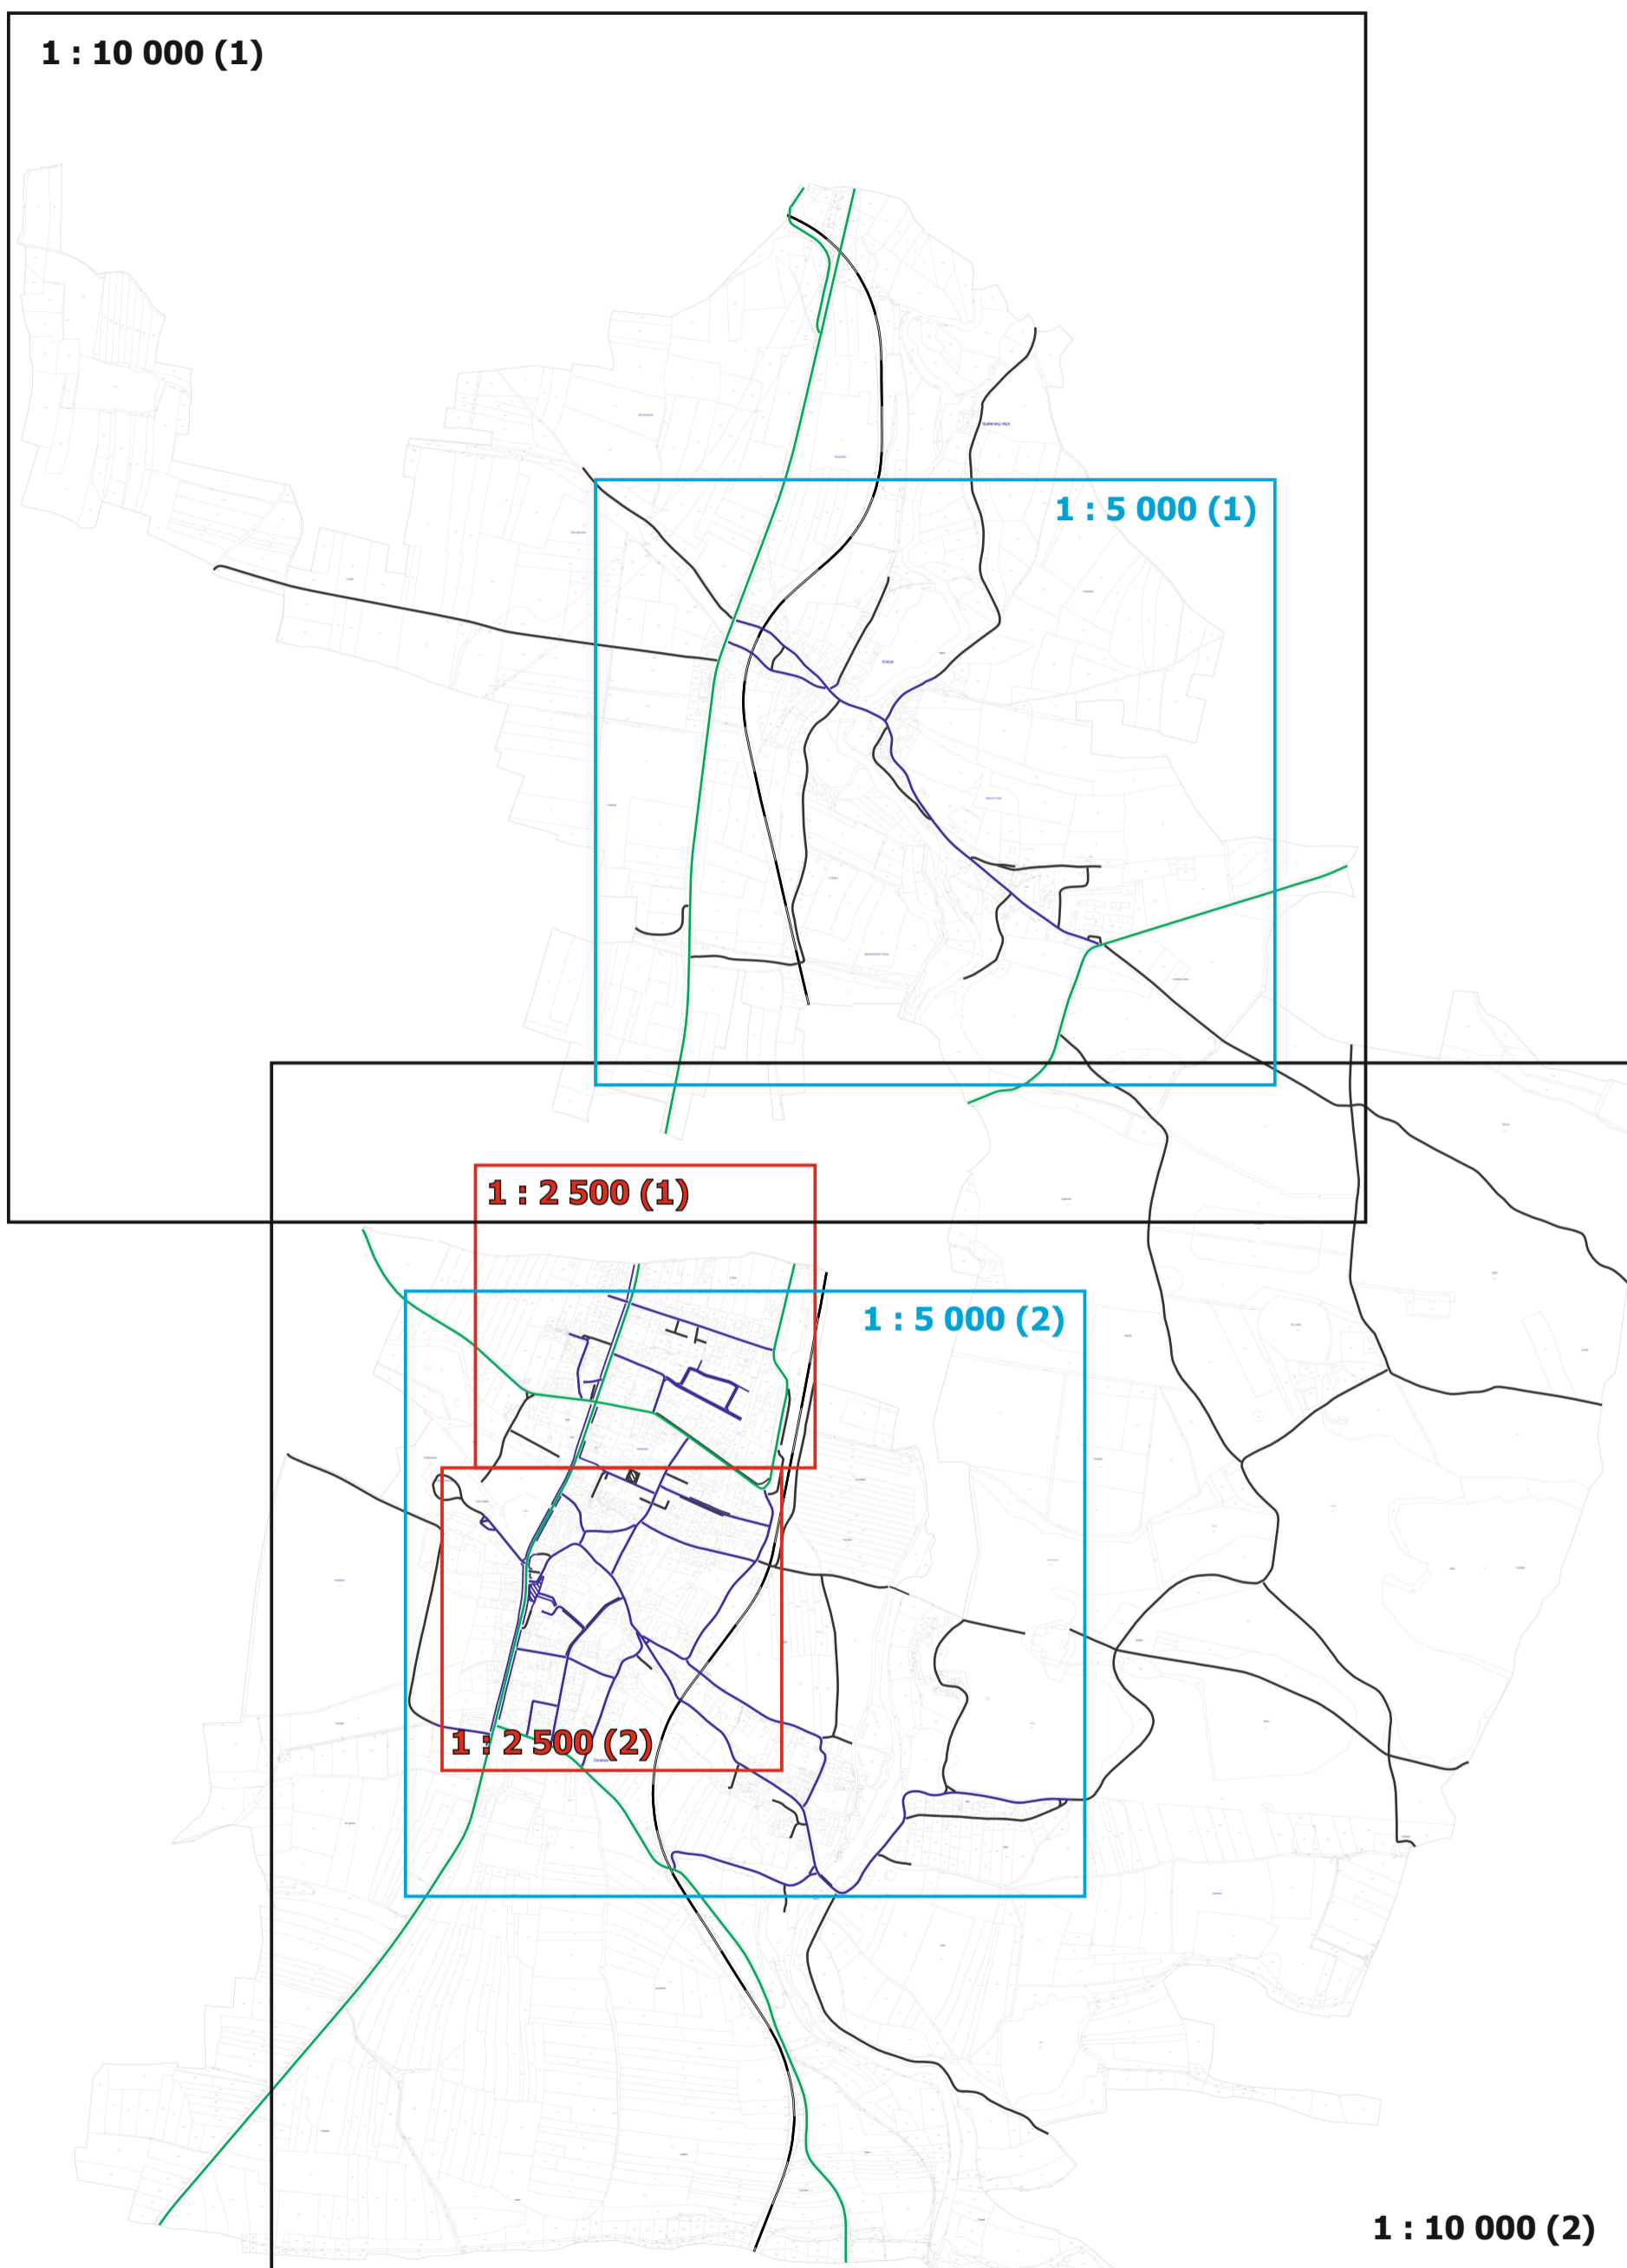

# Obec Čimelice






## místní část Krsice

Pasport místních komunikací


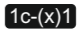

Příloha č. 1  
Plán zimní údržby

Legenda:

*údržby:*

-  údržba jinými subjekty
-  I. pořadí - do 4 hodin
-  II. pořadí - do 12 hodin
-  III. pořadí - do 48 hodin
-  neudržovaná

*objektů:*

-  most
-  železniční přejezd - chráněný
-  podjezd




**1 : 10 000 (1)**

PasProRea

# Obec Čimelice



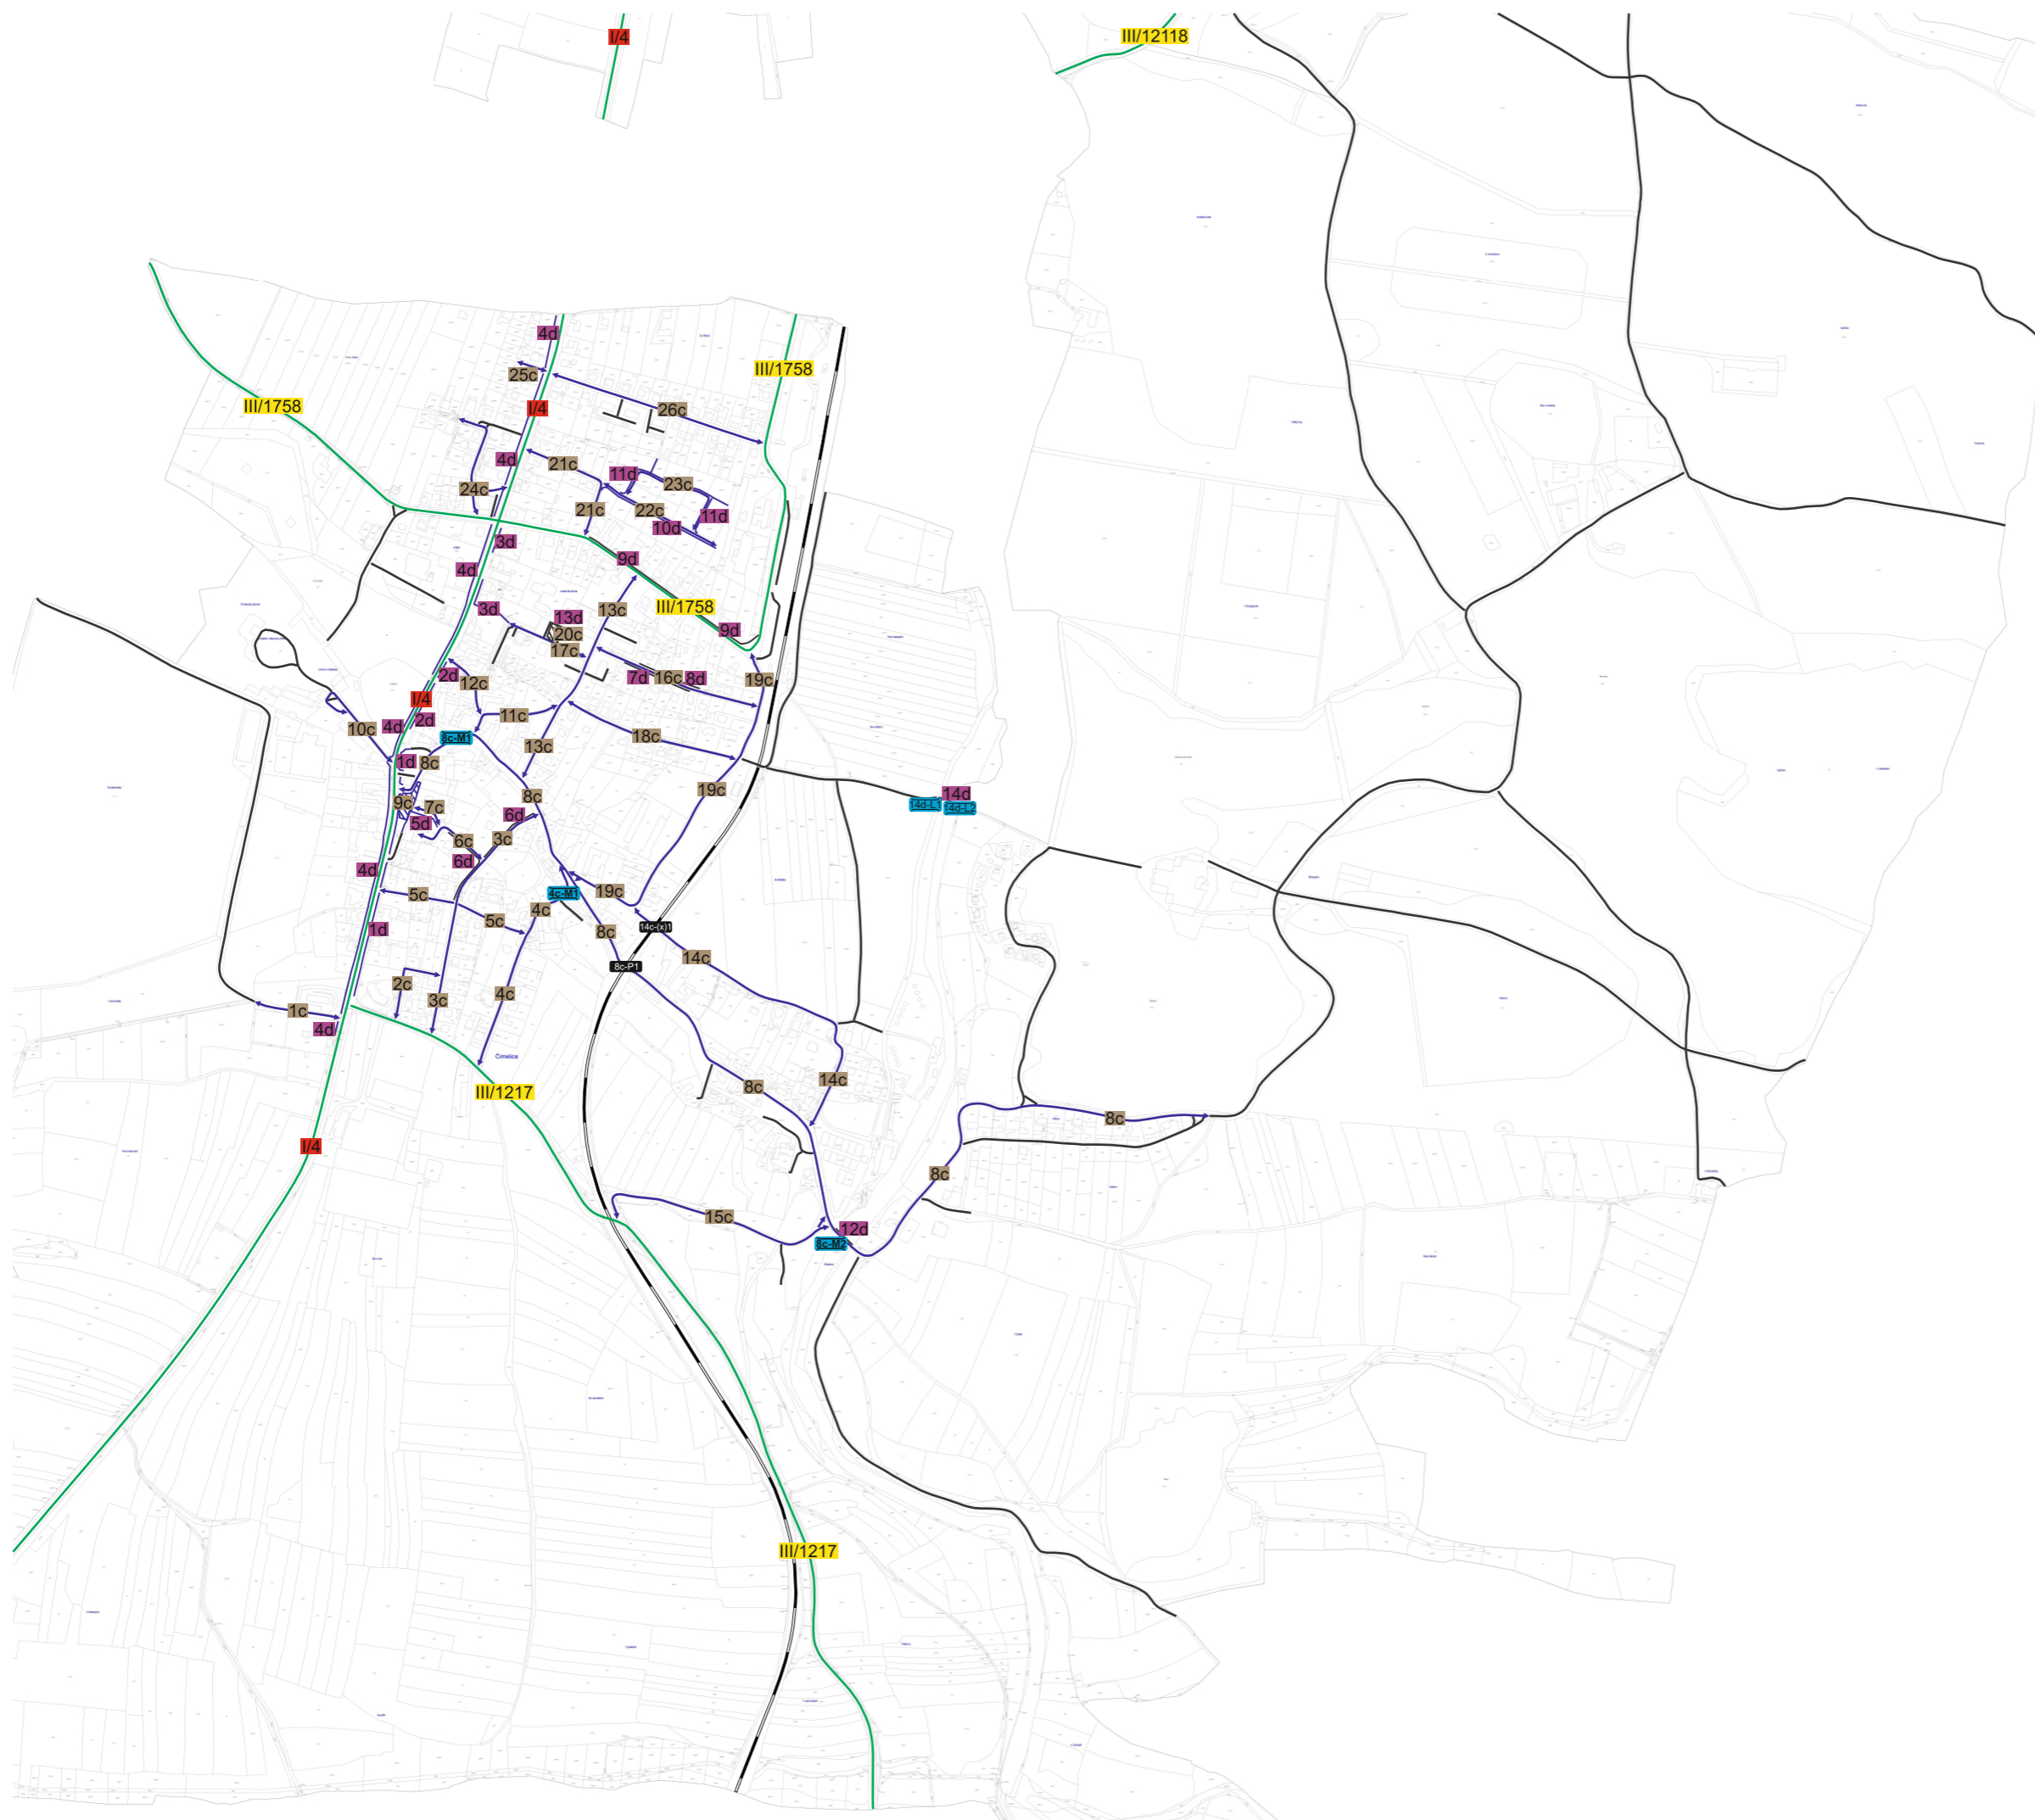


Pasport místních komunikací

Příloha č. 1  
Plán zimní údržby







Legenda:

*údržby:*

-  údržba jinými subjekty
-  I. pořadí - do 4 hodin
-  II. pořadí - do 12 hodin
-  III. pořadí - do 48 hodin
-  neudržovaná


*objektů:*

-  most
-  lávka
-  železniční přejezd - chráněný
-  podjezd

**1 : 10 000 (2)**





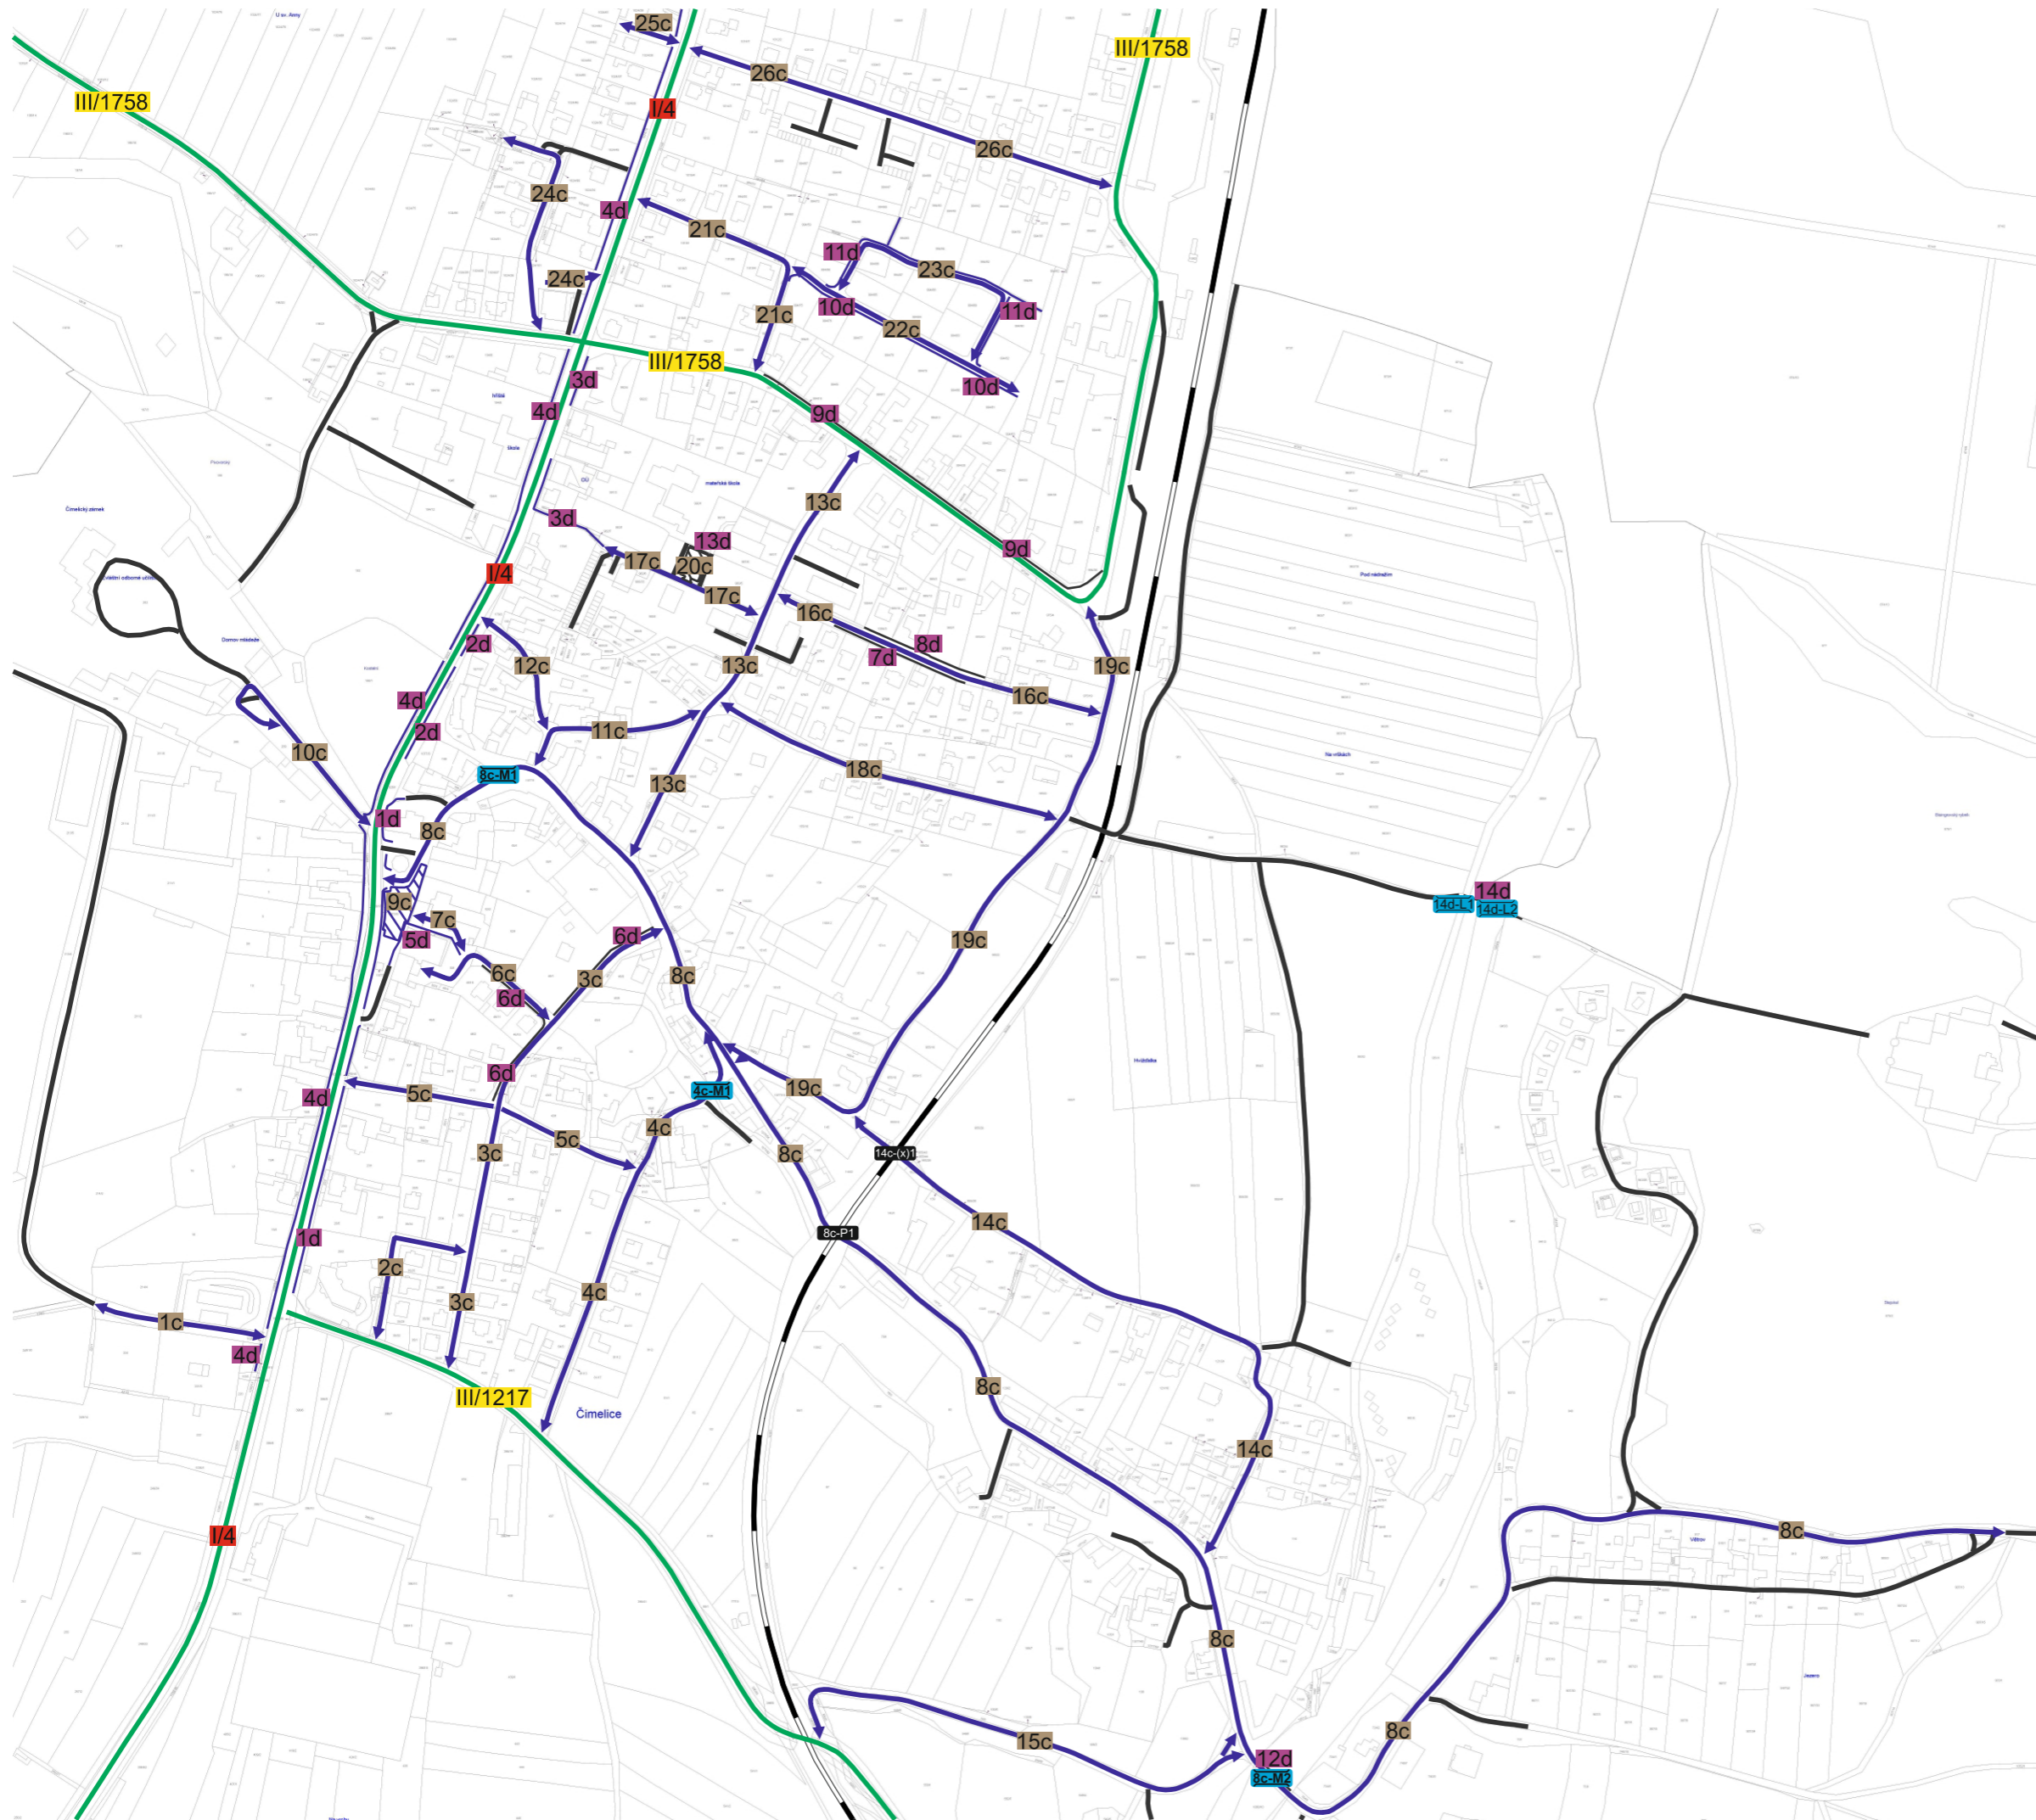


### Příloha č. 1 Plán zimní údržby







#### Legenda:

##### údržby:


-  údržba jinými subjekty
-  I. pořadí - do 4 hodin
-  II. pořadí - do 12 hodin
-  III. pořadí - do 48 hodin
-  neudržovaná

##### objektů:

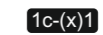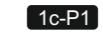-  most
-  lávka
-  železniční přejezd - chráněný
-  podjezd



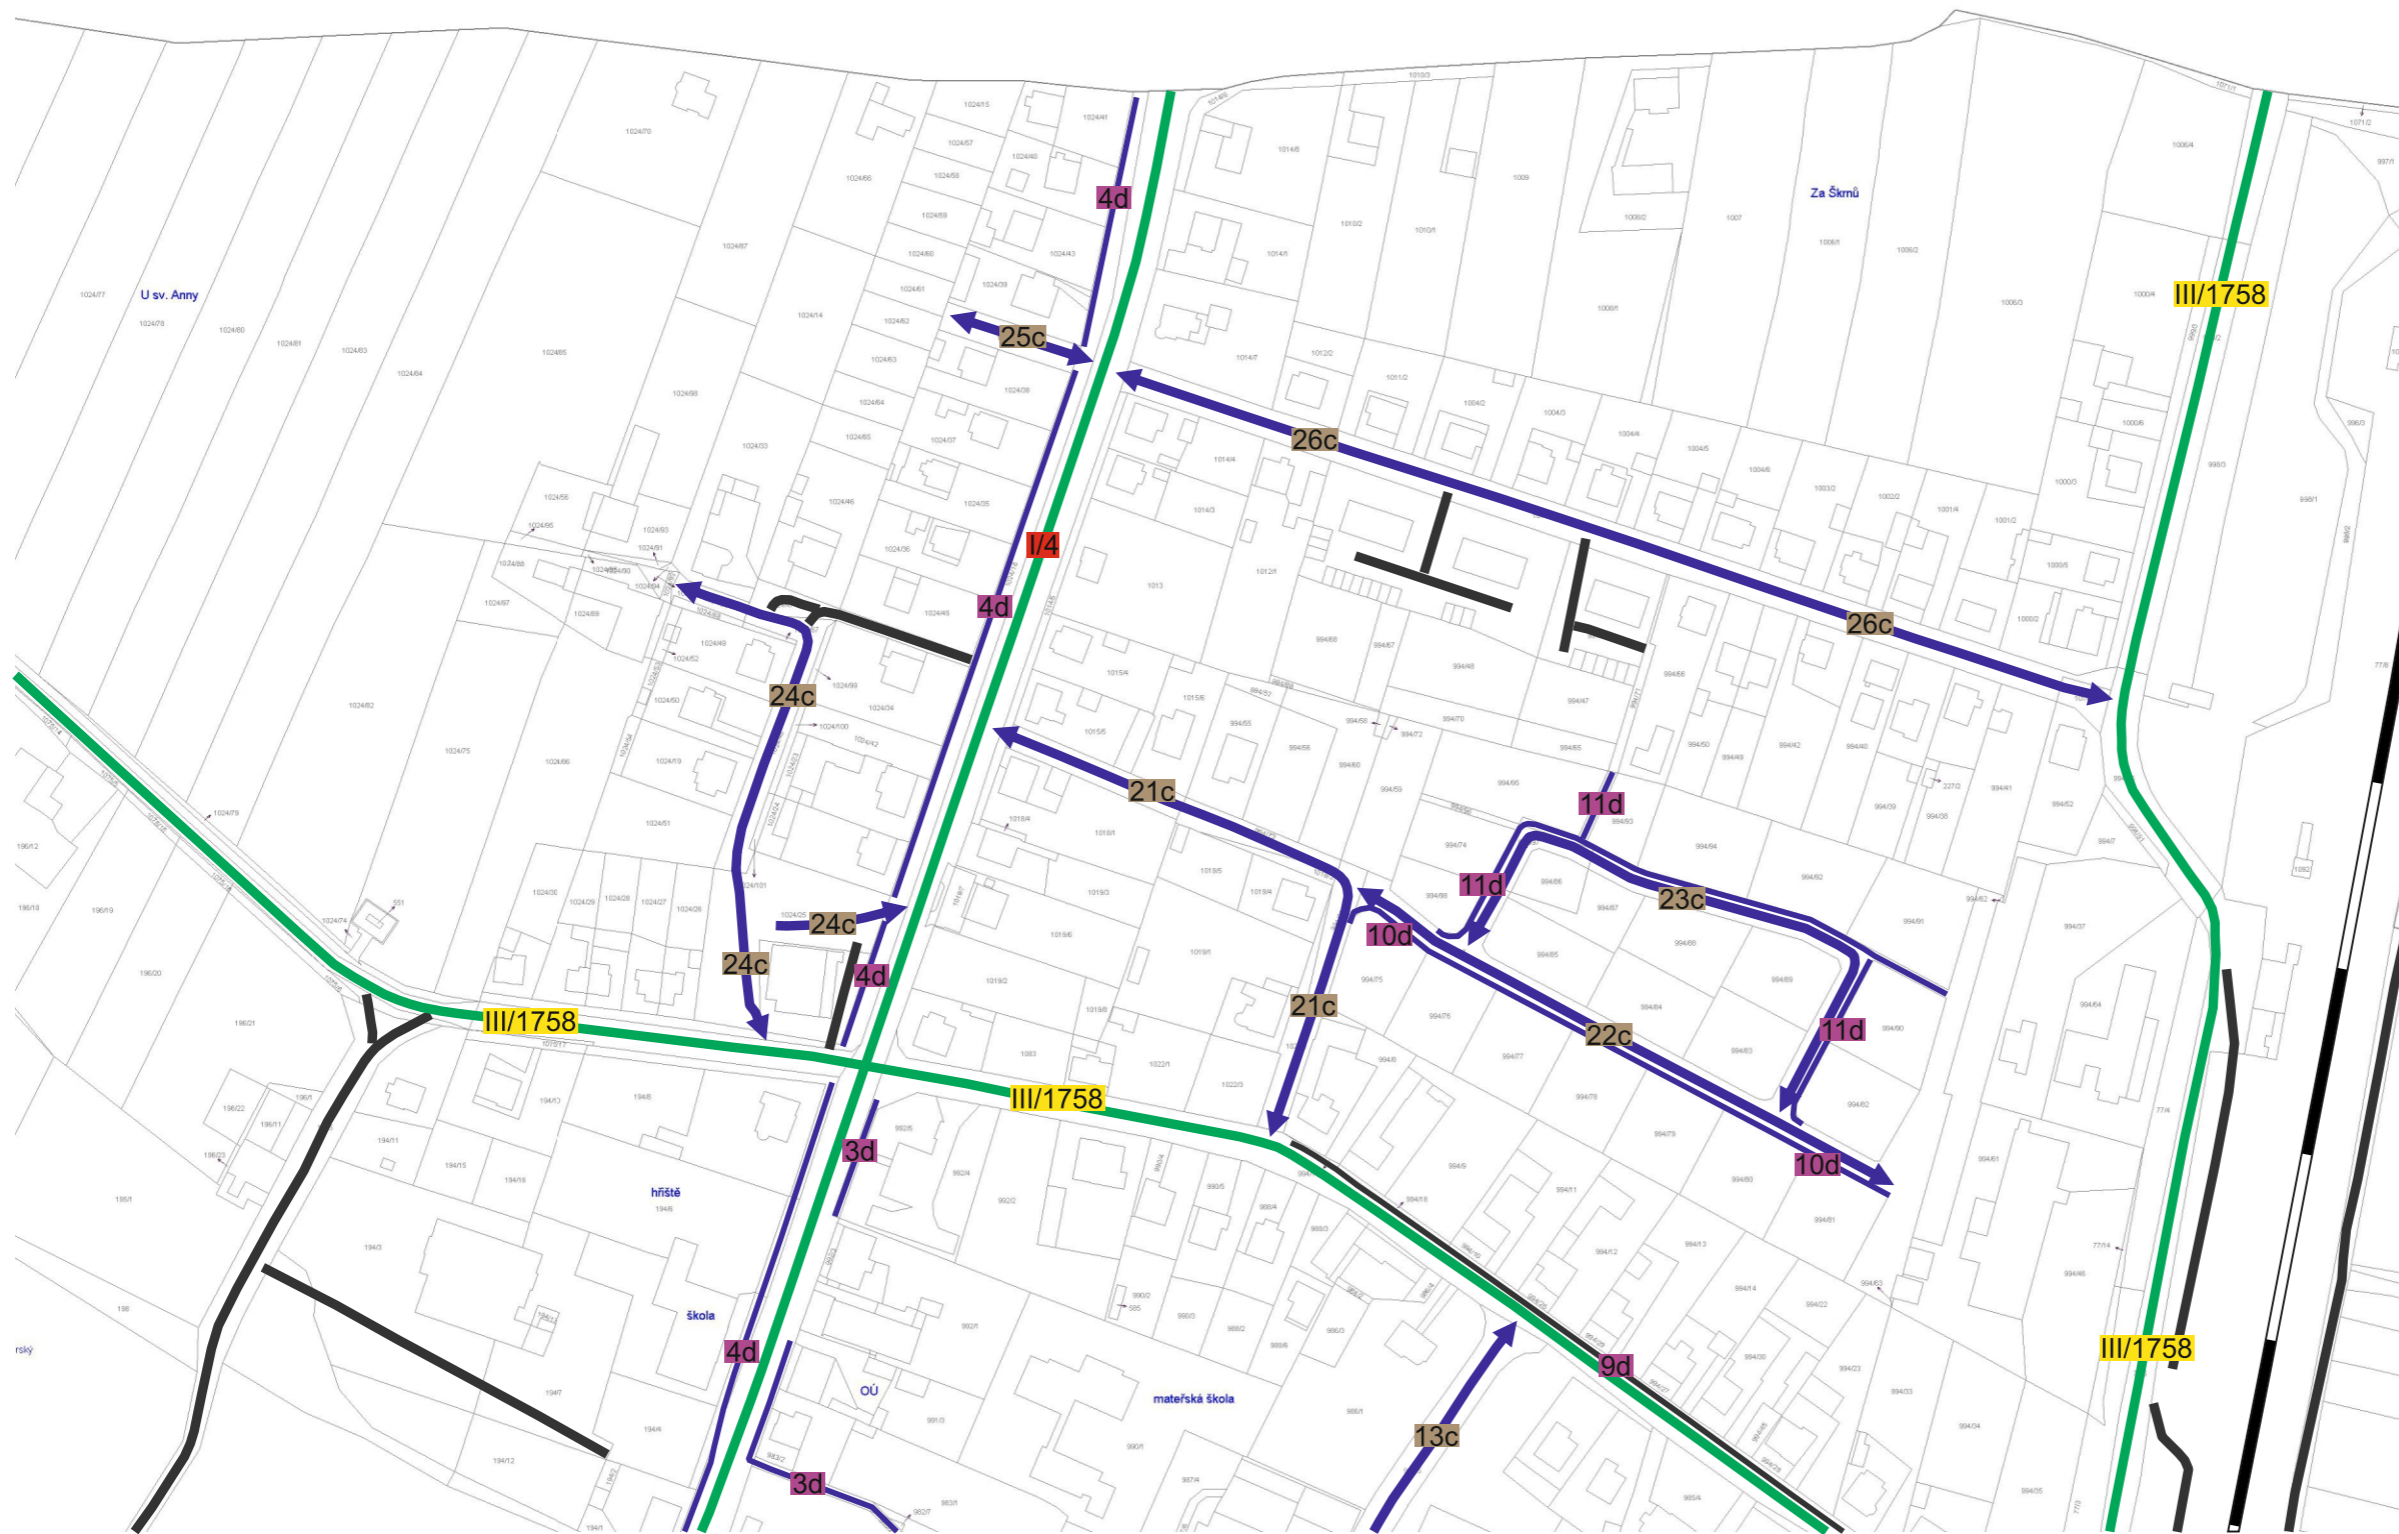


# 1 : 5 000 (2)

Příloha č. 1  
Plán zimní údržby


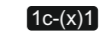
 


Legenda:

údržby:

-  údržba jinými subjekty
-  I. pořadí - do 4 hodin
-  II. pořadí - do 12 hodin
-  III. pořadí - do 48 hodin
-  neudržovaná

objektů:

-  most
-  železniční přejezd - chráněný
-  podjezd

**1 : 2 500 (1)**






# Obec Čimelice

Pasport místních komunikací


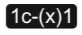

Příloha č. 1  
Plán zimní údržby


Legenda:

údržby:

-  údržba jinými subjekty
-  I. pořadí - do 4 hodin
-  II. pořadí - do 12 hodin
-  III. pořadí - do 48 hodin
-  neudržovaná

objektů:

-  most
-  železniční přejezd - chráněný
-  podjezd

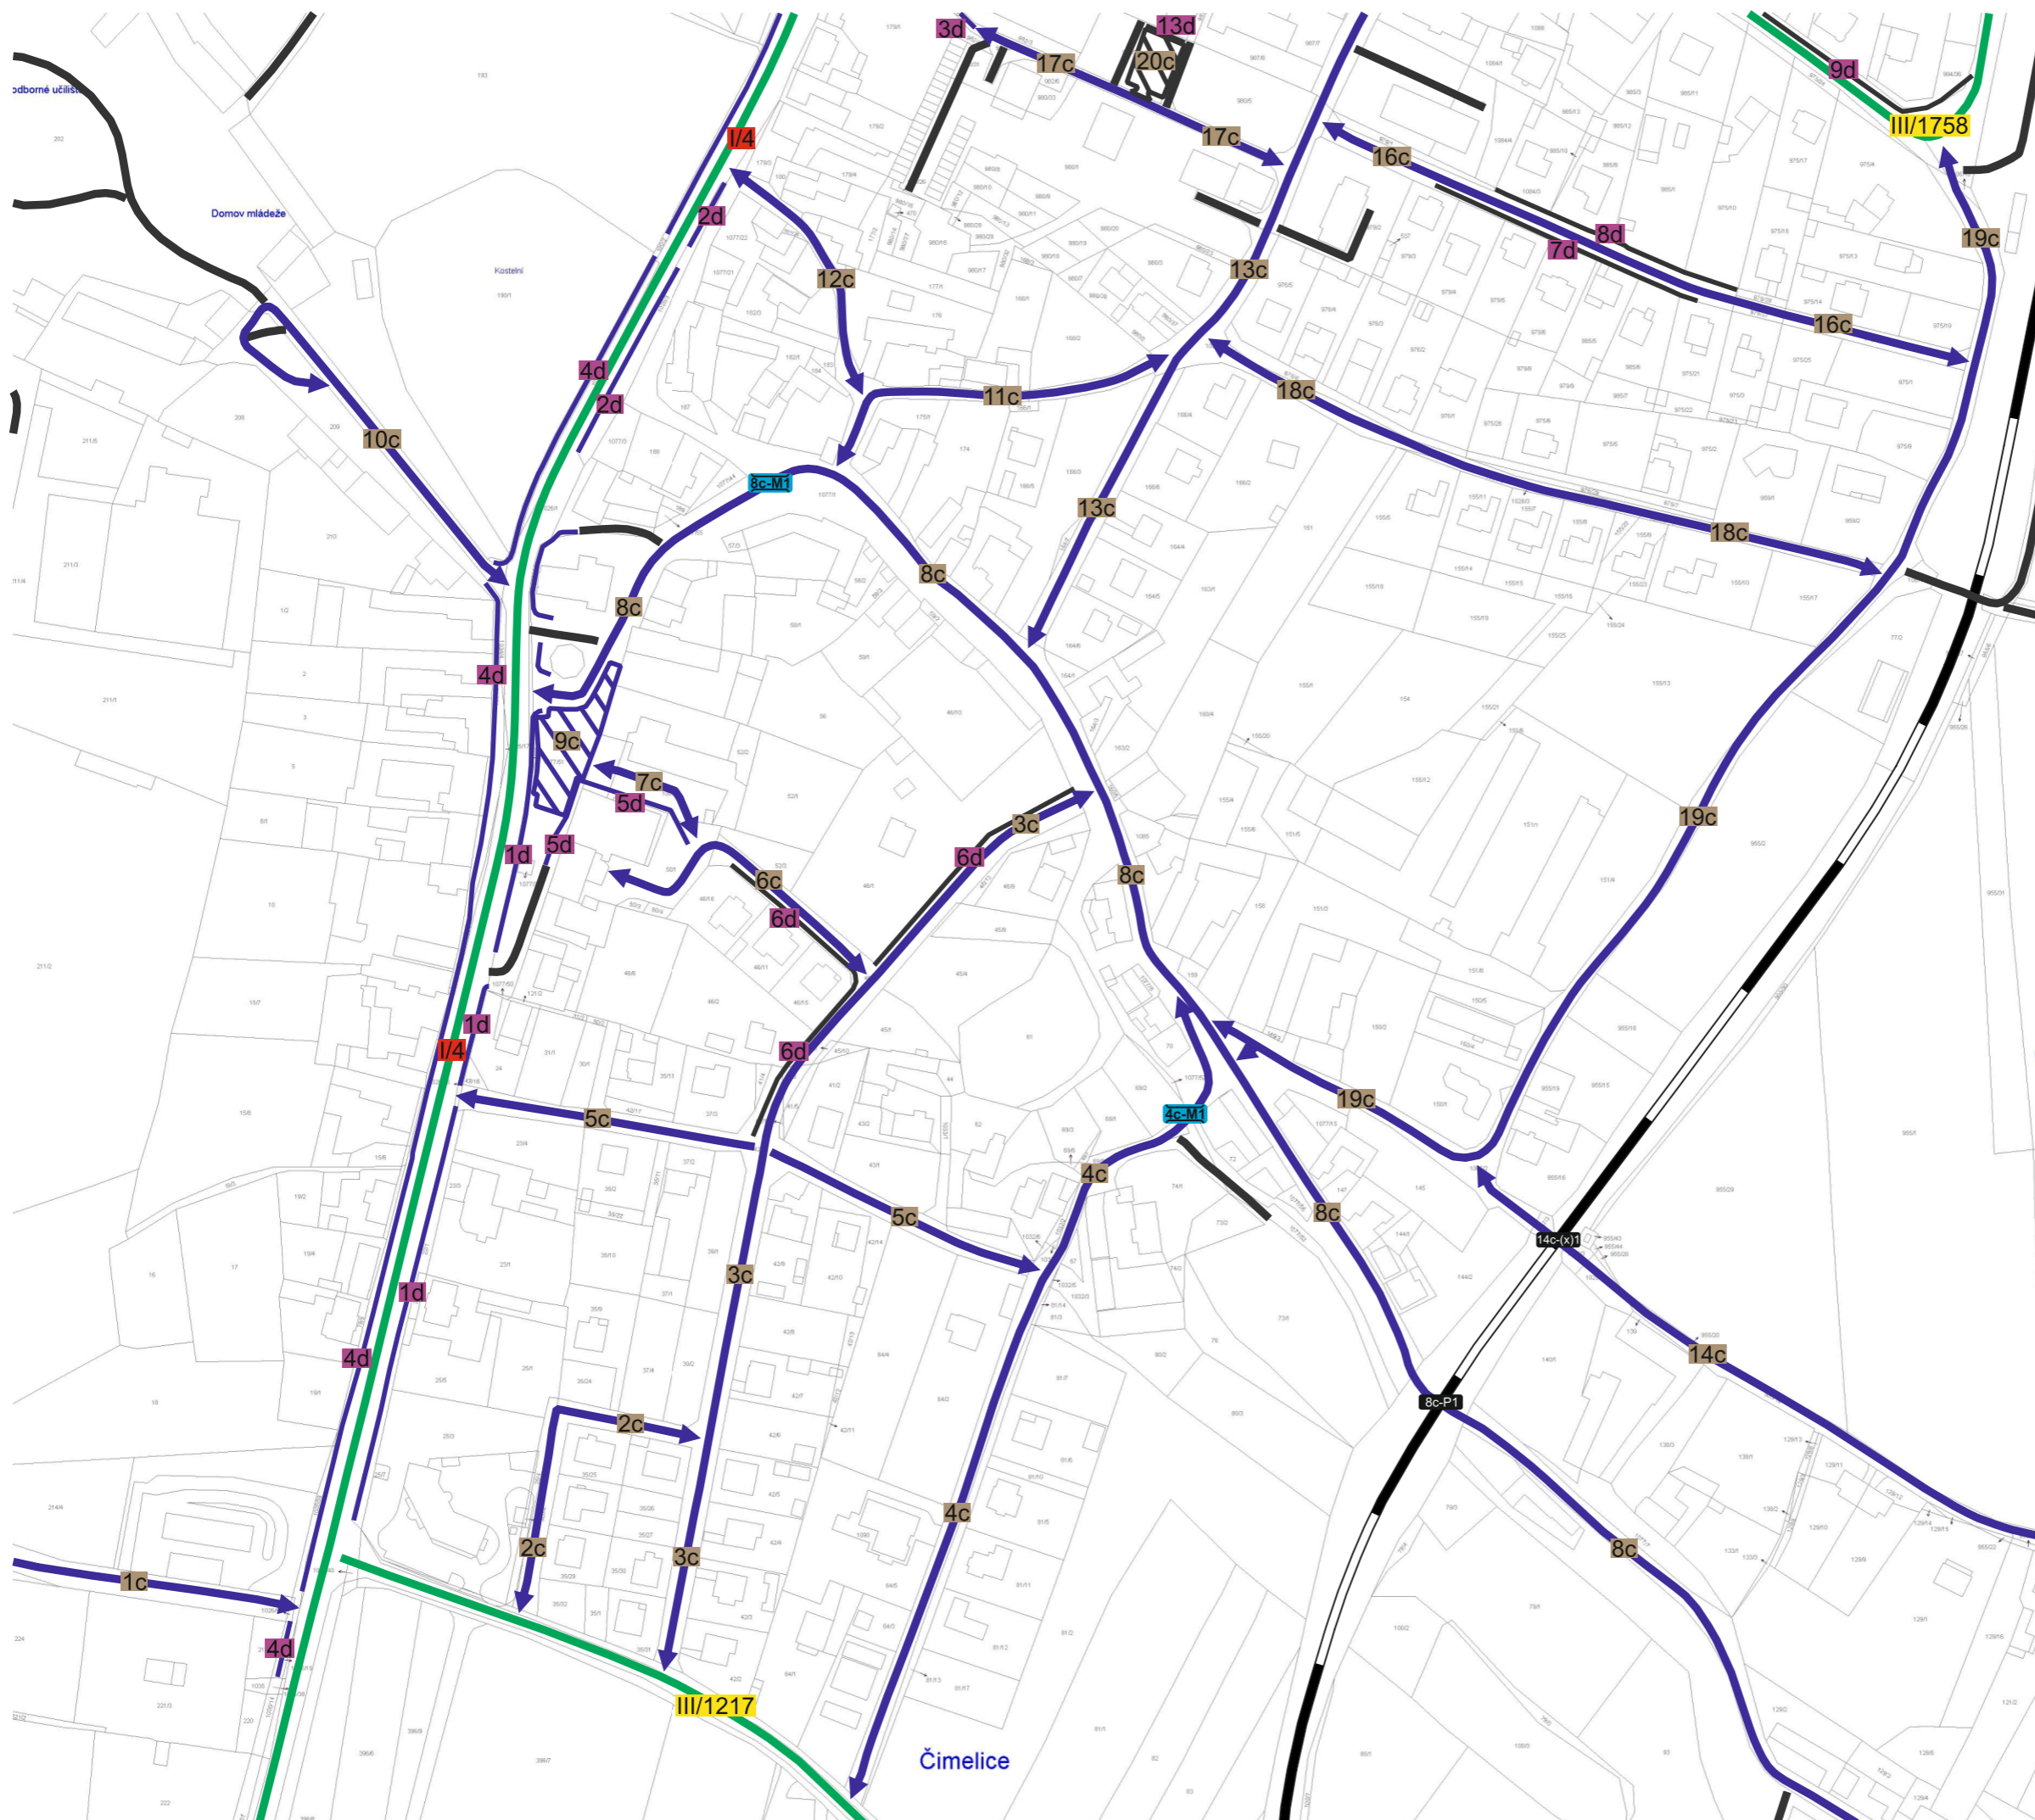

1 : 2 500 (2)