


ÚZEMNÍ PLÁN ČIMELICE

VÝKRES VEŘEJNĚ PROSPĚŠNÝCH STAVEB, OPATŘENÍ A ASANACÍ

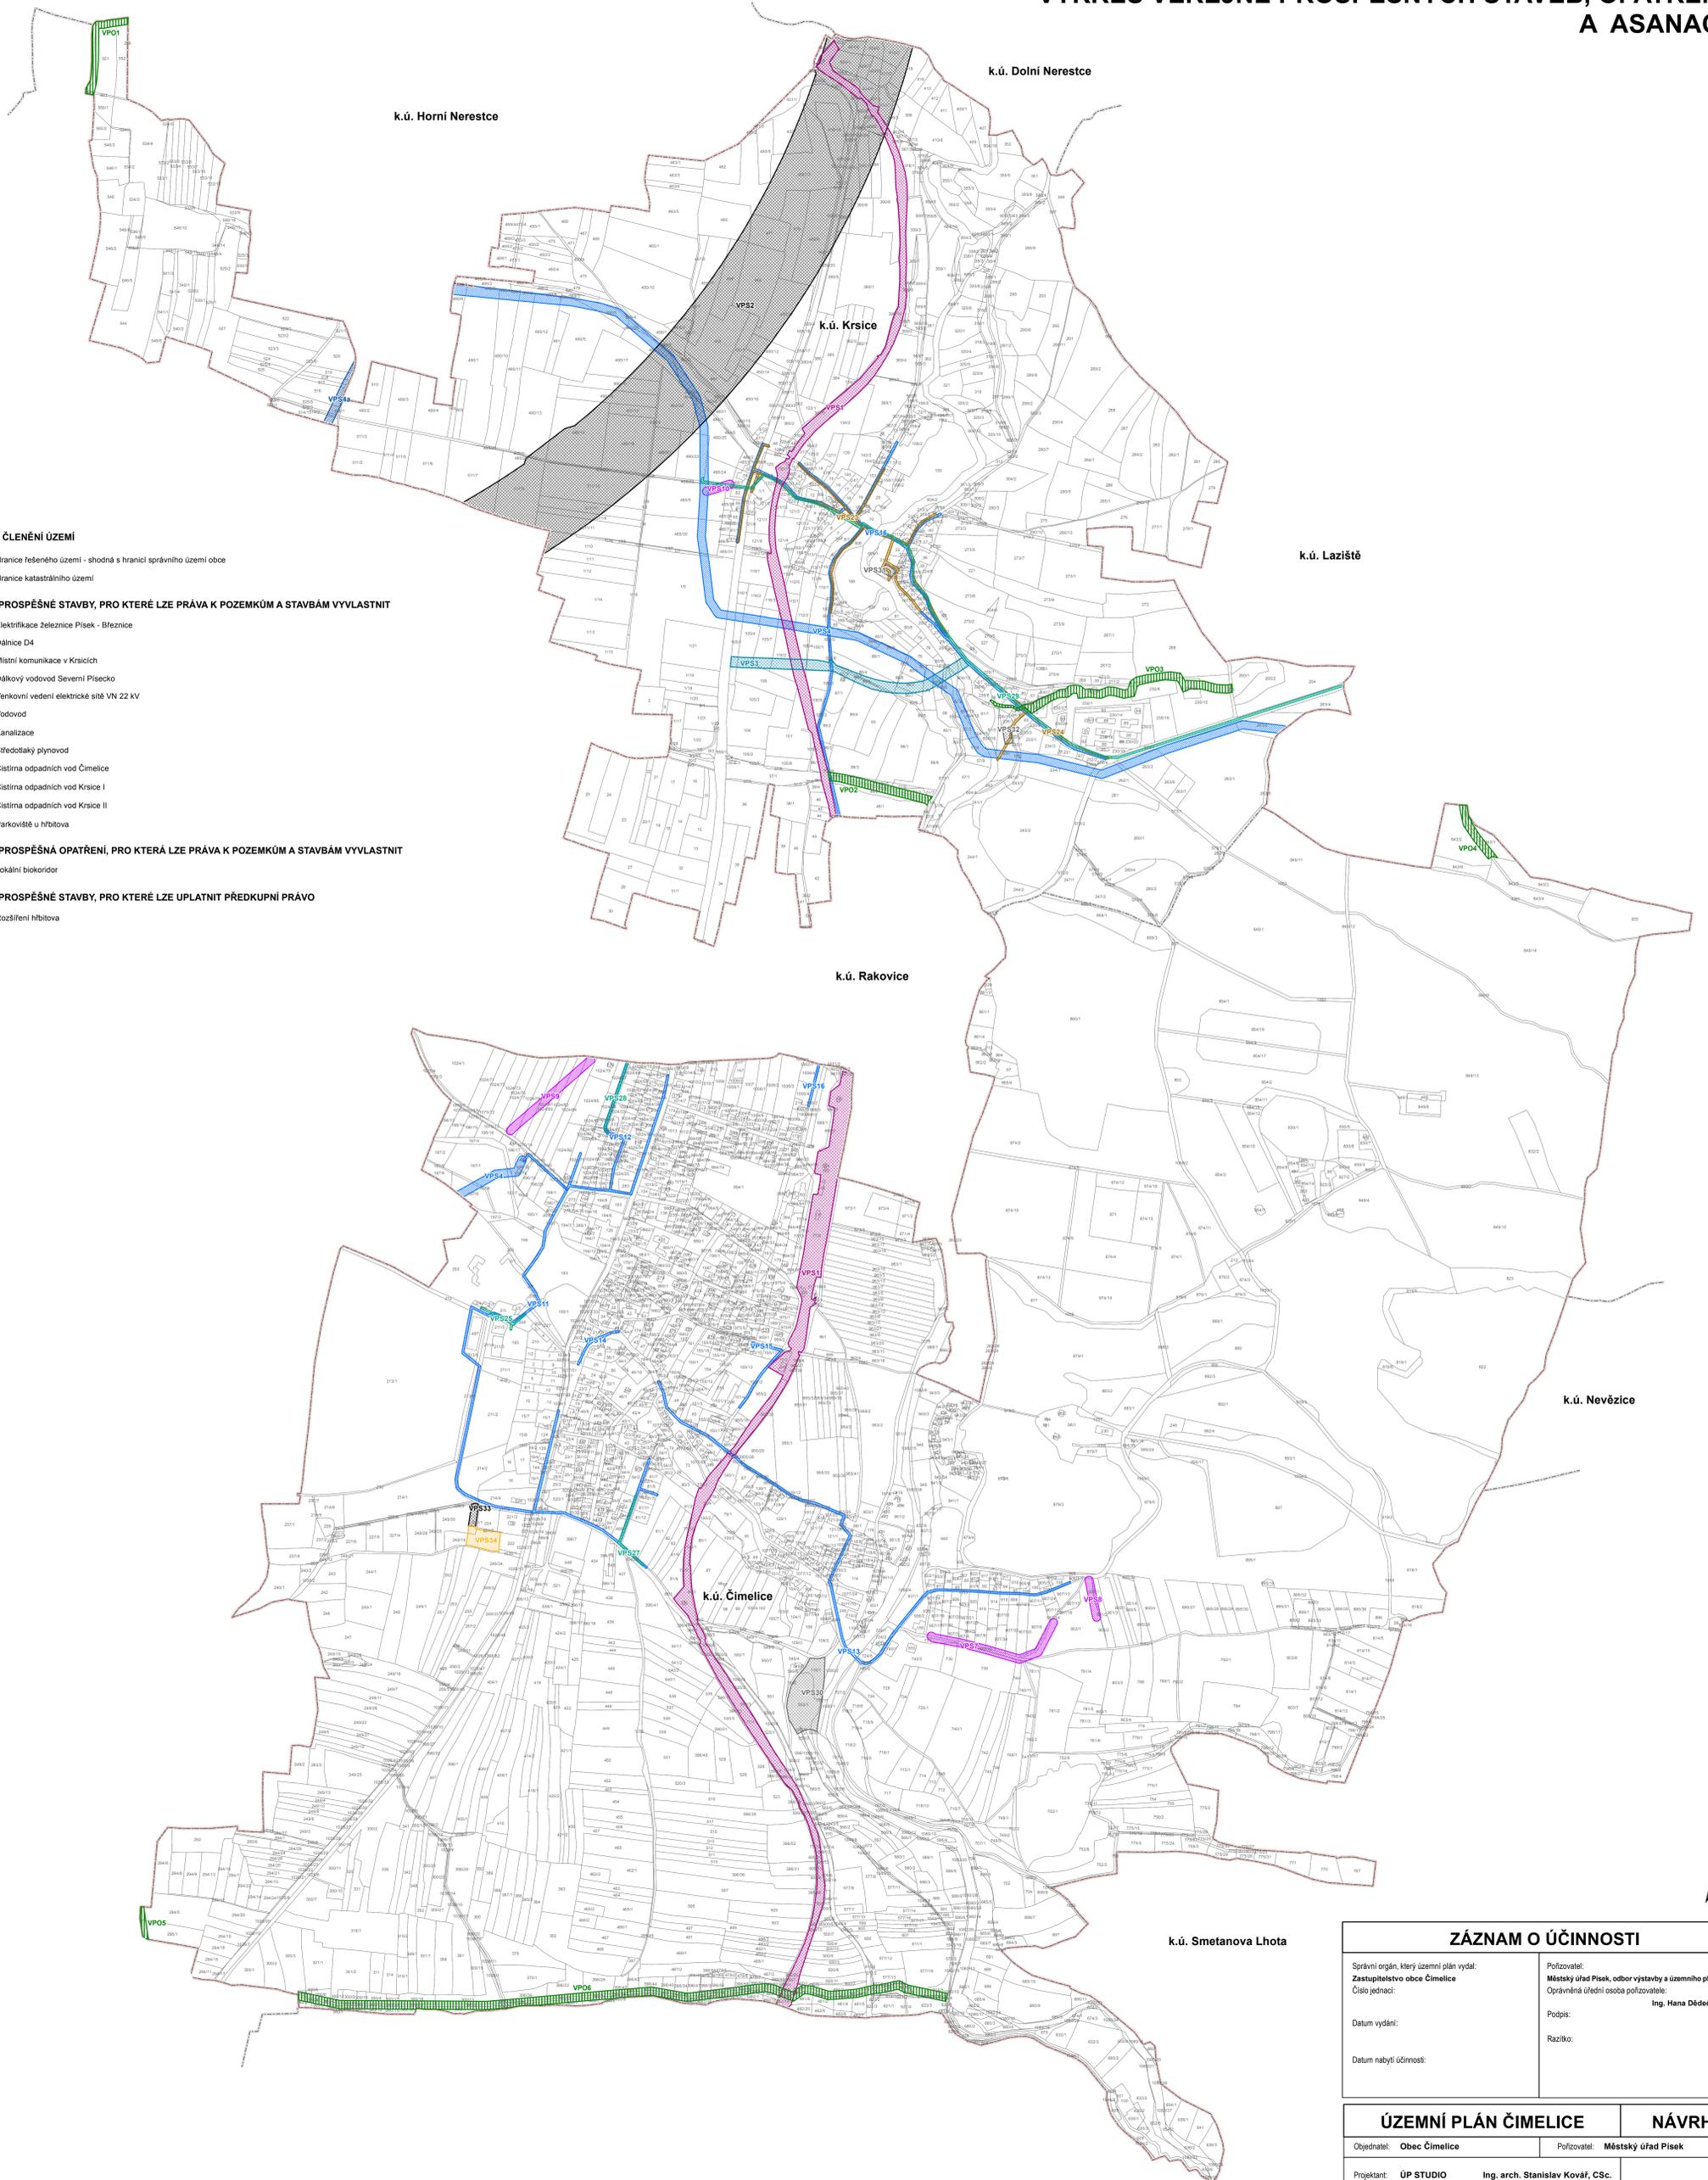

- ZÁKLADNÍ ČLENĚNÍ ÚZEMÍ**
- Hranice řešeného území - shodná s hranicí správního území obce
 - Hranice katastrálního území
- VEŘEJNĚ PROSPĚŠNÉ STAVBY, PRO KTERÉ LZE PRAVA K POZEMKŮM A STAVBÁM VYVLASTNIT**
- VPS1: Elektrifikace železnice Písek - Březnice
 - VPS2: Dálnice D4
 - VPS3: Místní komunikace v Krsicích
 - VPS4a: Dálkový vodovod Severní Písecko
 - VPS8-10: Venkovní vedení elektrické sítě VN 22 kV
 - VPS4b1: Vodovod
 - VPS11-13: Kanalizace
 - VPS17-24: Síťodtokový plynovod
 - VPS25-27: Čistírna odpadních vod Čimelice
 - VPS30: Čistírna odpadních vod Krsice I
 - VPS31: Čistírna odpadních vod Krsice II
 - VPS32: Čistírna odpadních vod Krsice II
 - VPS33: Parkoviště u hřbitova
- VEŘEJNĚ PROSPĚŠNÁ OPATŘENÍ, PRO KTERÁ LZE PRAVA K POZEMKŮM A STAVBÁM VYVLASTNIT**
- VPO1-4: Lokální biokoridor
- VEŘEJNĚ PROSPĚŠNÉ STAVBY, PRO KTERÉ LZE UPLATNIT PŘEDKUPNÍ PRAVO**
- VPS34: Rozšíření hřbitova



| ZÁZNAM O ÚČINNOSTI | |
|---|--|
| Správní orgán, který územní plán vydal: Zastupitelstvo obce Čimelice Číslo jednací: | Pořizovatel: Městský úřad Písek, odbor výstavby a územního plánování Oprávněná úřední osoba pořizovatele: Ing. Hana Dědečková |
| Datum vydání: | Podpis: |
| Datum nabytí účinnosti: | Razítko: |

| ÚZEMNÍ PLÁN ČIMELICE | | NÁVRH |
|--|--|------------|
| Objednatel: Obec Čimelice | Pořizovatel: Městský úřad Písek | |
| Projektant: ÚP STUDIO Ing. arch. Stanislav Kovář, CSc. Číslo autorizace: 00 121 | | |
| Zhotovitel: Institut regionálních informací, s.r.o. Ing. arch. Michal Hadlač Ing. arch. Martina Kabelková | | |
| VÝKRES VEŘEJNĚ PROSPĚŠNÝCH STAVEB, OPATŘENÍ A ASANACÍ | Měřítko 1 : 5 000 | I/3 |