


# ÚZEMNÍ PLÁN ČIMELICE

## VÝKRES PŘEDPOKLÁDANÝCH ZÁBORŮ PŮDNÍHO FONDU

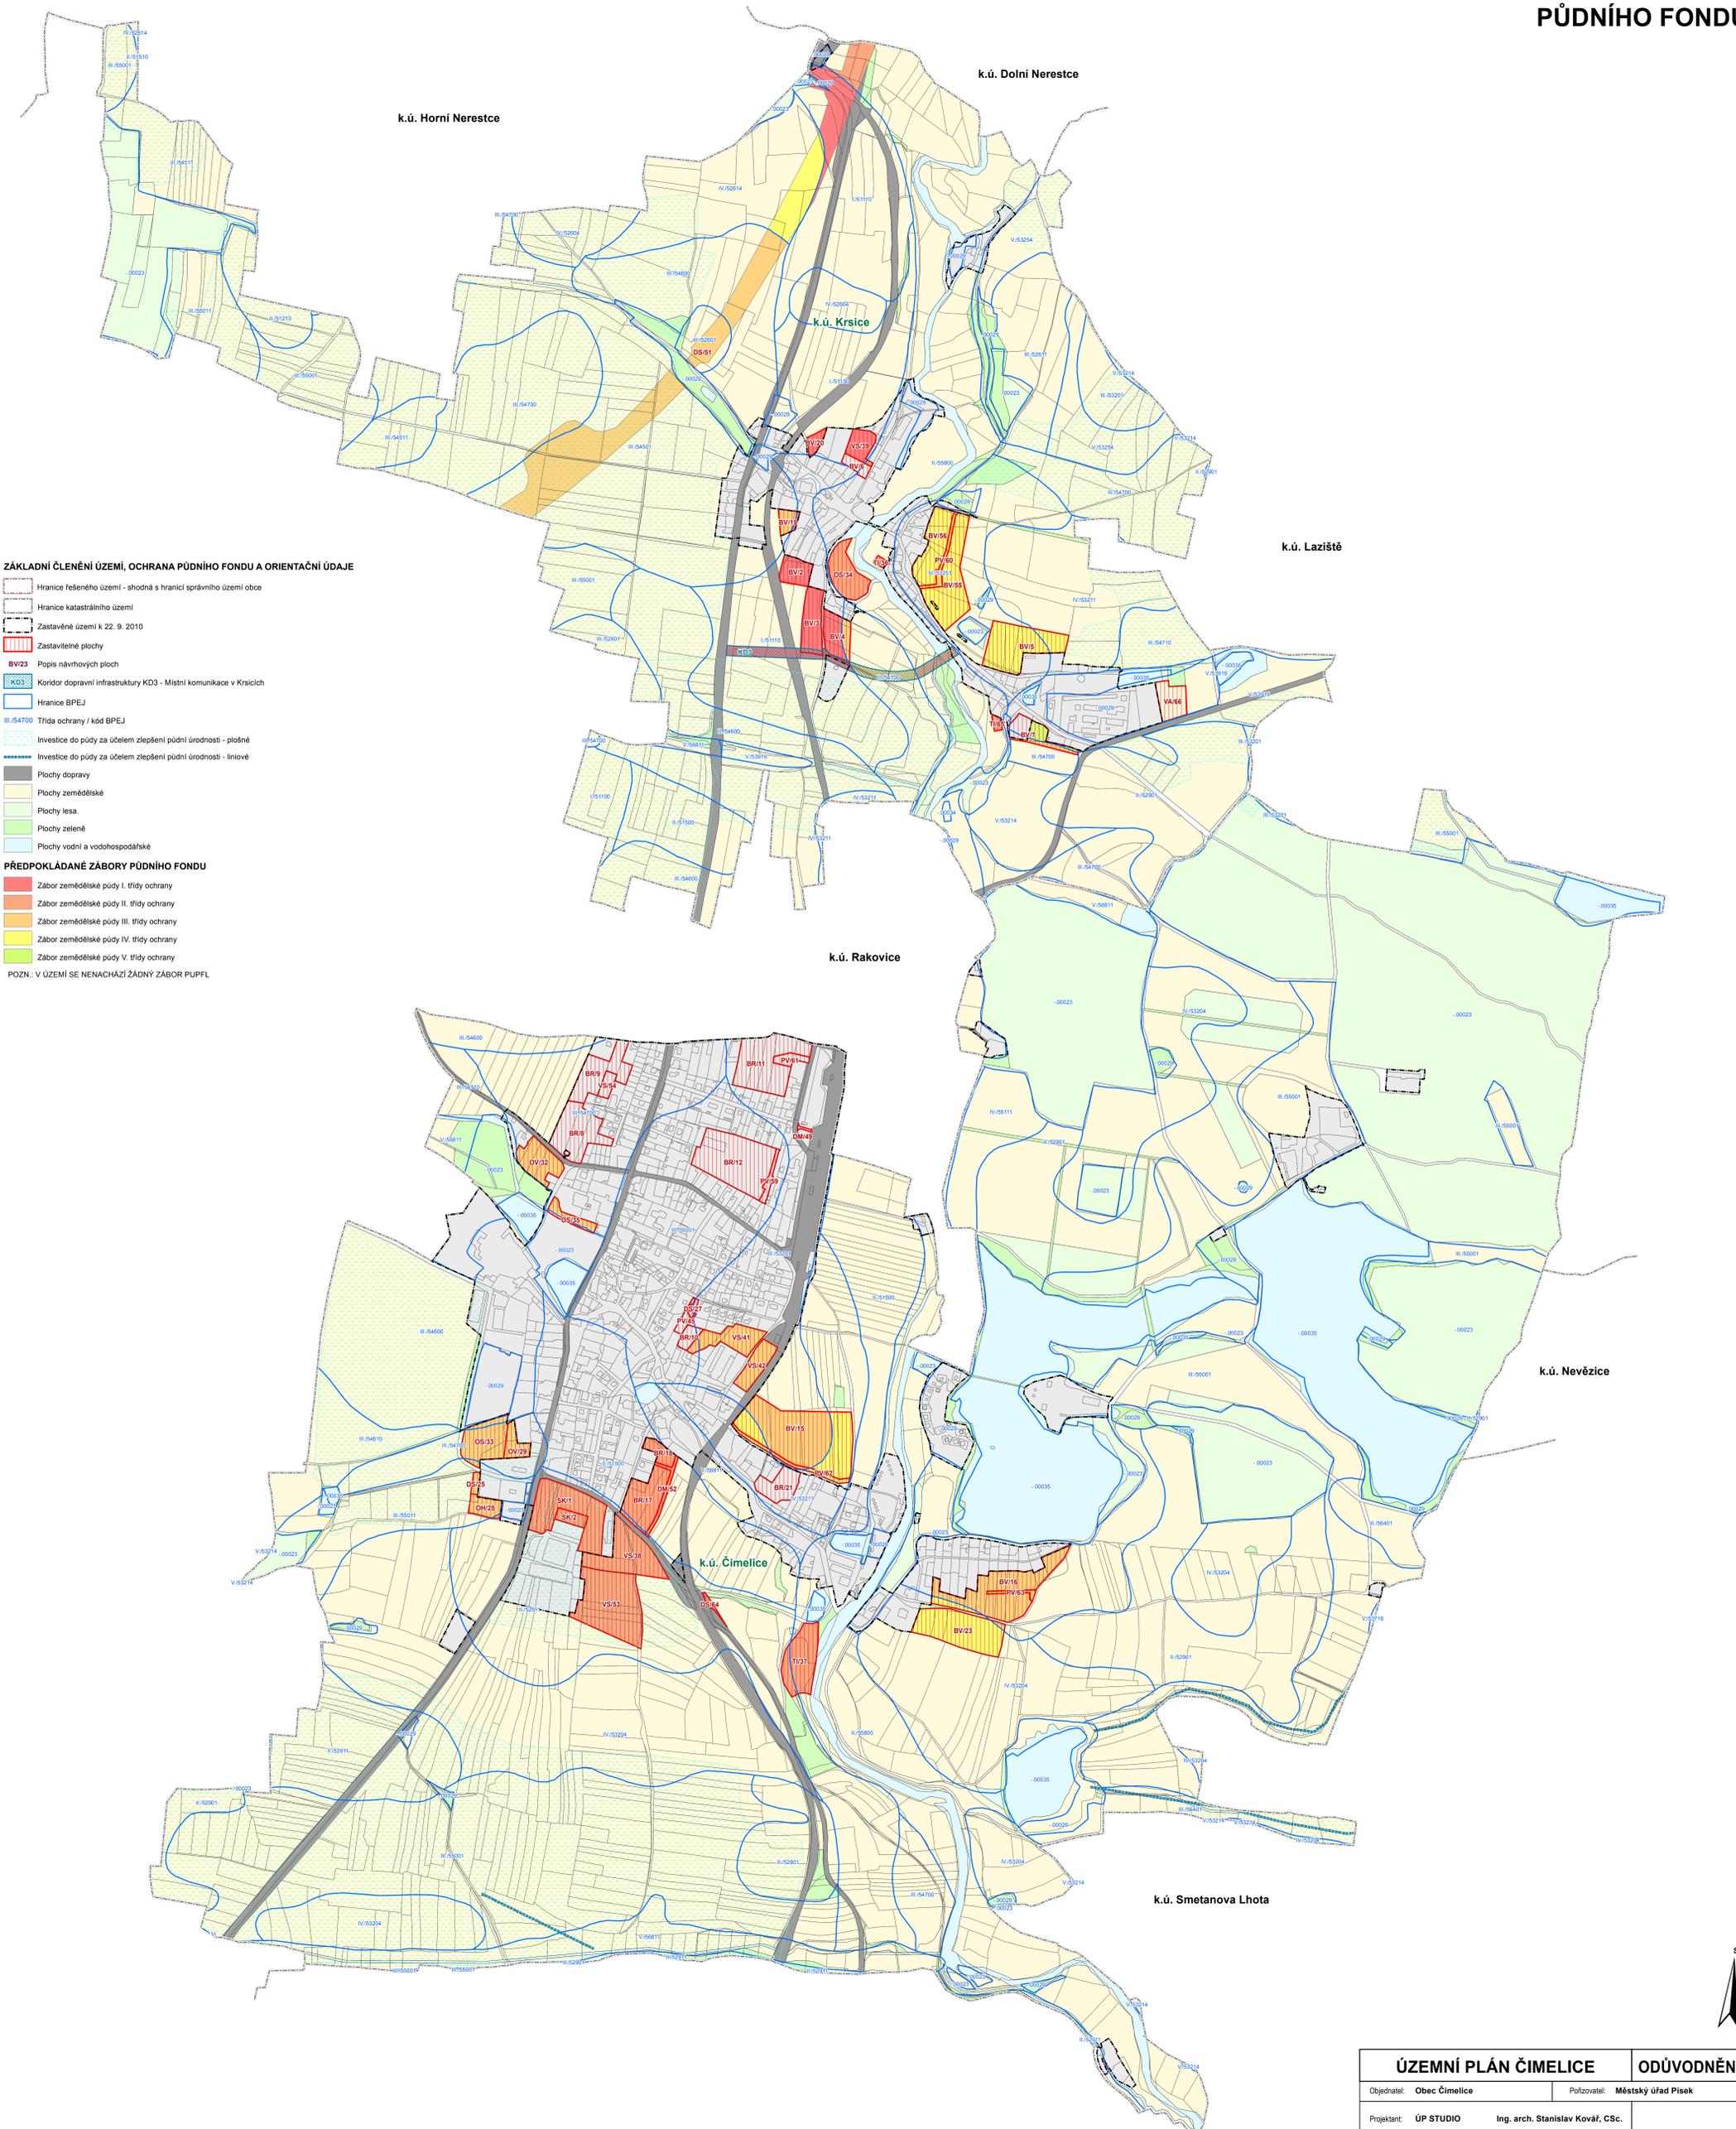

### ZÁKLADNÍ ČLENĚNÍ ÚZEMÍ, OCHRANA PŮDNÍHO FONDU A ORIENTAČNÍ ÚDAJE

- Hranice řešeného území - shodná s hranicí správního území obce
- Hranice katastrálního území
- Zastavěné území k 22. 9. 2010
- Zastavělné plochy
- BV23 Popis návrhových ploch
- KD33 Koridor dopravní infrastruktury KD3 - Místní komunikace v Krsicích
- Hranice BPEJ
- III.54700 Třída ochrany / kód BPEJ
- Investice do půdy za účelem zlepšení půdní úrodnosti - plošné
- Investice do půdy za účelem zlepšení půdní úrodnosti - liniové
- Plochy dopravy
- Plochy zemědělské
- Plochy lesa
- Plochy zelené
- Plochy vodní a vodohospodářské

### PŘEDPOKLÁDANÉ ZÁBORŮ PŮDNÍHO FONDU

- Zábor zemědělské půdy I. třídy ochrany
  - Zábor zemědělské půdy II. třídy ochrany
  - Zábor zemědělské půdy III. třídy ochrany
  - Zábor zemědělské půdy IV. třídy ochrany
  - Zábor zemědělské půdy V. třídy ochrany
- POZN.: V ÚZEMÍ SE NENACHÁZÍ ŽÁDNÝ ZÁBOR PUPFPL.



ÚZEMNÍ PLÁN ČIMELICE		ODŮVODNĚNÍ
Objednatel: <b>Obec Čimelice</b>	Pořizovatel: <b>Městský úřad Písek</b>	
Projektant: <b>ÚP STUDIO</b>	Ing. arch. Stanislav Kovář, CSc.	
Číslo autorizace:	<b>00 121</b>	
Zhotovitel: <b>Institut regionálních informací, s.r.o.</b>	Ing. arch. Michal Hadlač	
	Ing. arch. Martina Kabelková	
<b>VÝKRES PŘEDPOKLÁDANÝCH ZÁBORŮ PŮDNÍHO FONDU</b>		Měřítko <b>1 : 5 000</b>
		<b>III/3</b>