

**PASPORT MÍSTNÍCH KOMUNIKACÍ
OBCE ČIMELICE**

GRAFICKÁ ČÁST

PasProRea s. r. o.,
Homole 198, 370 01 Homole
Zpracoval: Michal Šustek
Kontroloval: Jaroslav Nový

Datum: Říjen 2017

Přehledka

1 : 10 000 (1)

1 : 5 000 (1)

1 : 2 500 (1)

1 : 2 500 (2)

1 : 5 000 (2)

1 : 2 500 (3)

1 : 10 000 (2)

Obec Čimelice

místní část Krsice

Pasport místních komunikací

Legenda:


komunikací:

- 

místní komunikace III. třídy
- 

místní komunikace IV. třídy
(nepřístupná provozu
silničních motorových vozidel)
- 

odstavná/parkovací plocha
(katagorie dle příslušné barvy)
- 

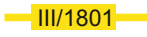silnice I. třídy
- 

silnice III. třídy
- 

účelová komunikace
- 

dráha

objektů:

- 

most
- 

železniční přejezd - chráněný
- 

podjezd

1 : 10 000 (1)

Obec Čimelice

Pasport místních komunikací

Legenda:

komunikací:

-  místní komunikace III. třídy
-  místní komunikace IV. třídy
(nepřístupná provozu
silničních motorových vozidel)
-  odstavná/parkovací plocha
(katagorie dle příslušné barvy)

-  silnice I. třídy
-  silnice III. třídy
-  účelová komunikace
-  dráha

objektů:

-  most
-  lávka
-  železniční přejezd - chráněný
-  podjezd

1 : 10 000 (2)

Obec Čimelice

místní část Krsice

Pasport místních komunikací

Legenda:

komunikací:

- 

místní komunikace III. třídy
- 

místní komunikace IV. třídy
(nepřístupná provozu
silničních motorových vozidel)
- 

odstavná/parkovací plocha
(katagorie dle příslušné barvy)
- 

silnice I. třídy
- 

silnice III. třídy
- 

účelová komunikace
- 

dráha

objektů:

- 

most
- 

železniční přejezd - chráněný
- 

podjezd

1 : 5 000 (1)

Pasport místních komunikací

komunikací:

1d místní komunikace IV. třídy
(nepřístupná provozu
silničních motorových vozidel)




 odstavná/parkovací plocha
 (katagorie dle příslušné barvy)

III/1801 silnice III. třídy

 dráha

1c-M1 most

1d-L1

1c-(x)1 železniční přejezd - chráněný

1c-P1 podjezd

1 : 5 000 (2)

PasProRea

Obec Čimelice

místní část Krsice


Pasport místních komunikací

Legenda:

komunikací:



místní komunikace III. třídy

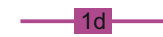


místní komunikace IV. třídy
(nepřístupná provozu
silničních motorových vozidel)



odstavná/parkovací plocha
(katagorie dle příslušné barvy)



silnice I. třídy

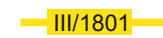

silnice III. třídy



účelová komunikace



dráha

objektů:



most



železniční přejezd - chráněný



podjezd

1 : 2 500 (1)

pasProRea


Legenda:

komunikací:

- místní komunikace III. třídy
- místní komunikace IV. třídy (nepřístupná provozu silničních motorových vozidel)
- odstavná/parkovací plocha (katagorie dle příslušné barvy)
- silnice I. třídy
- silnice III. třídy
- účelová komunikace
- dráha

objektů:

- most
- železniční přejezd - chráněný
- podjezd

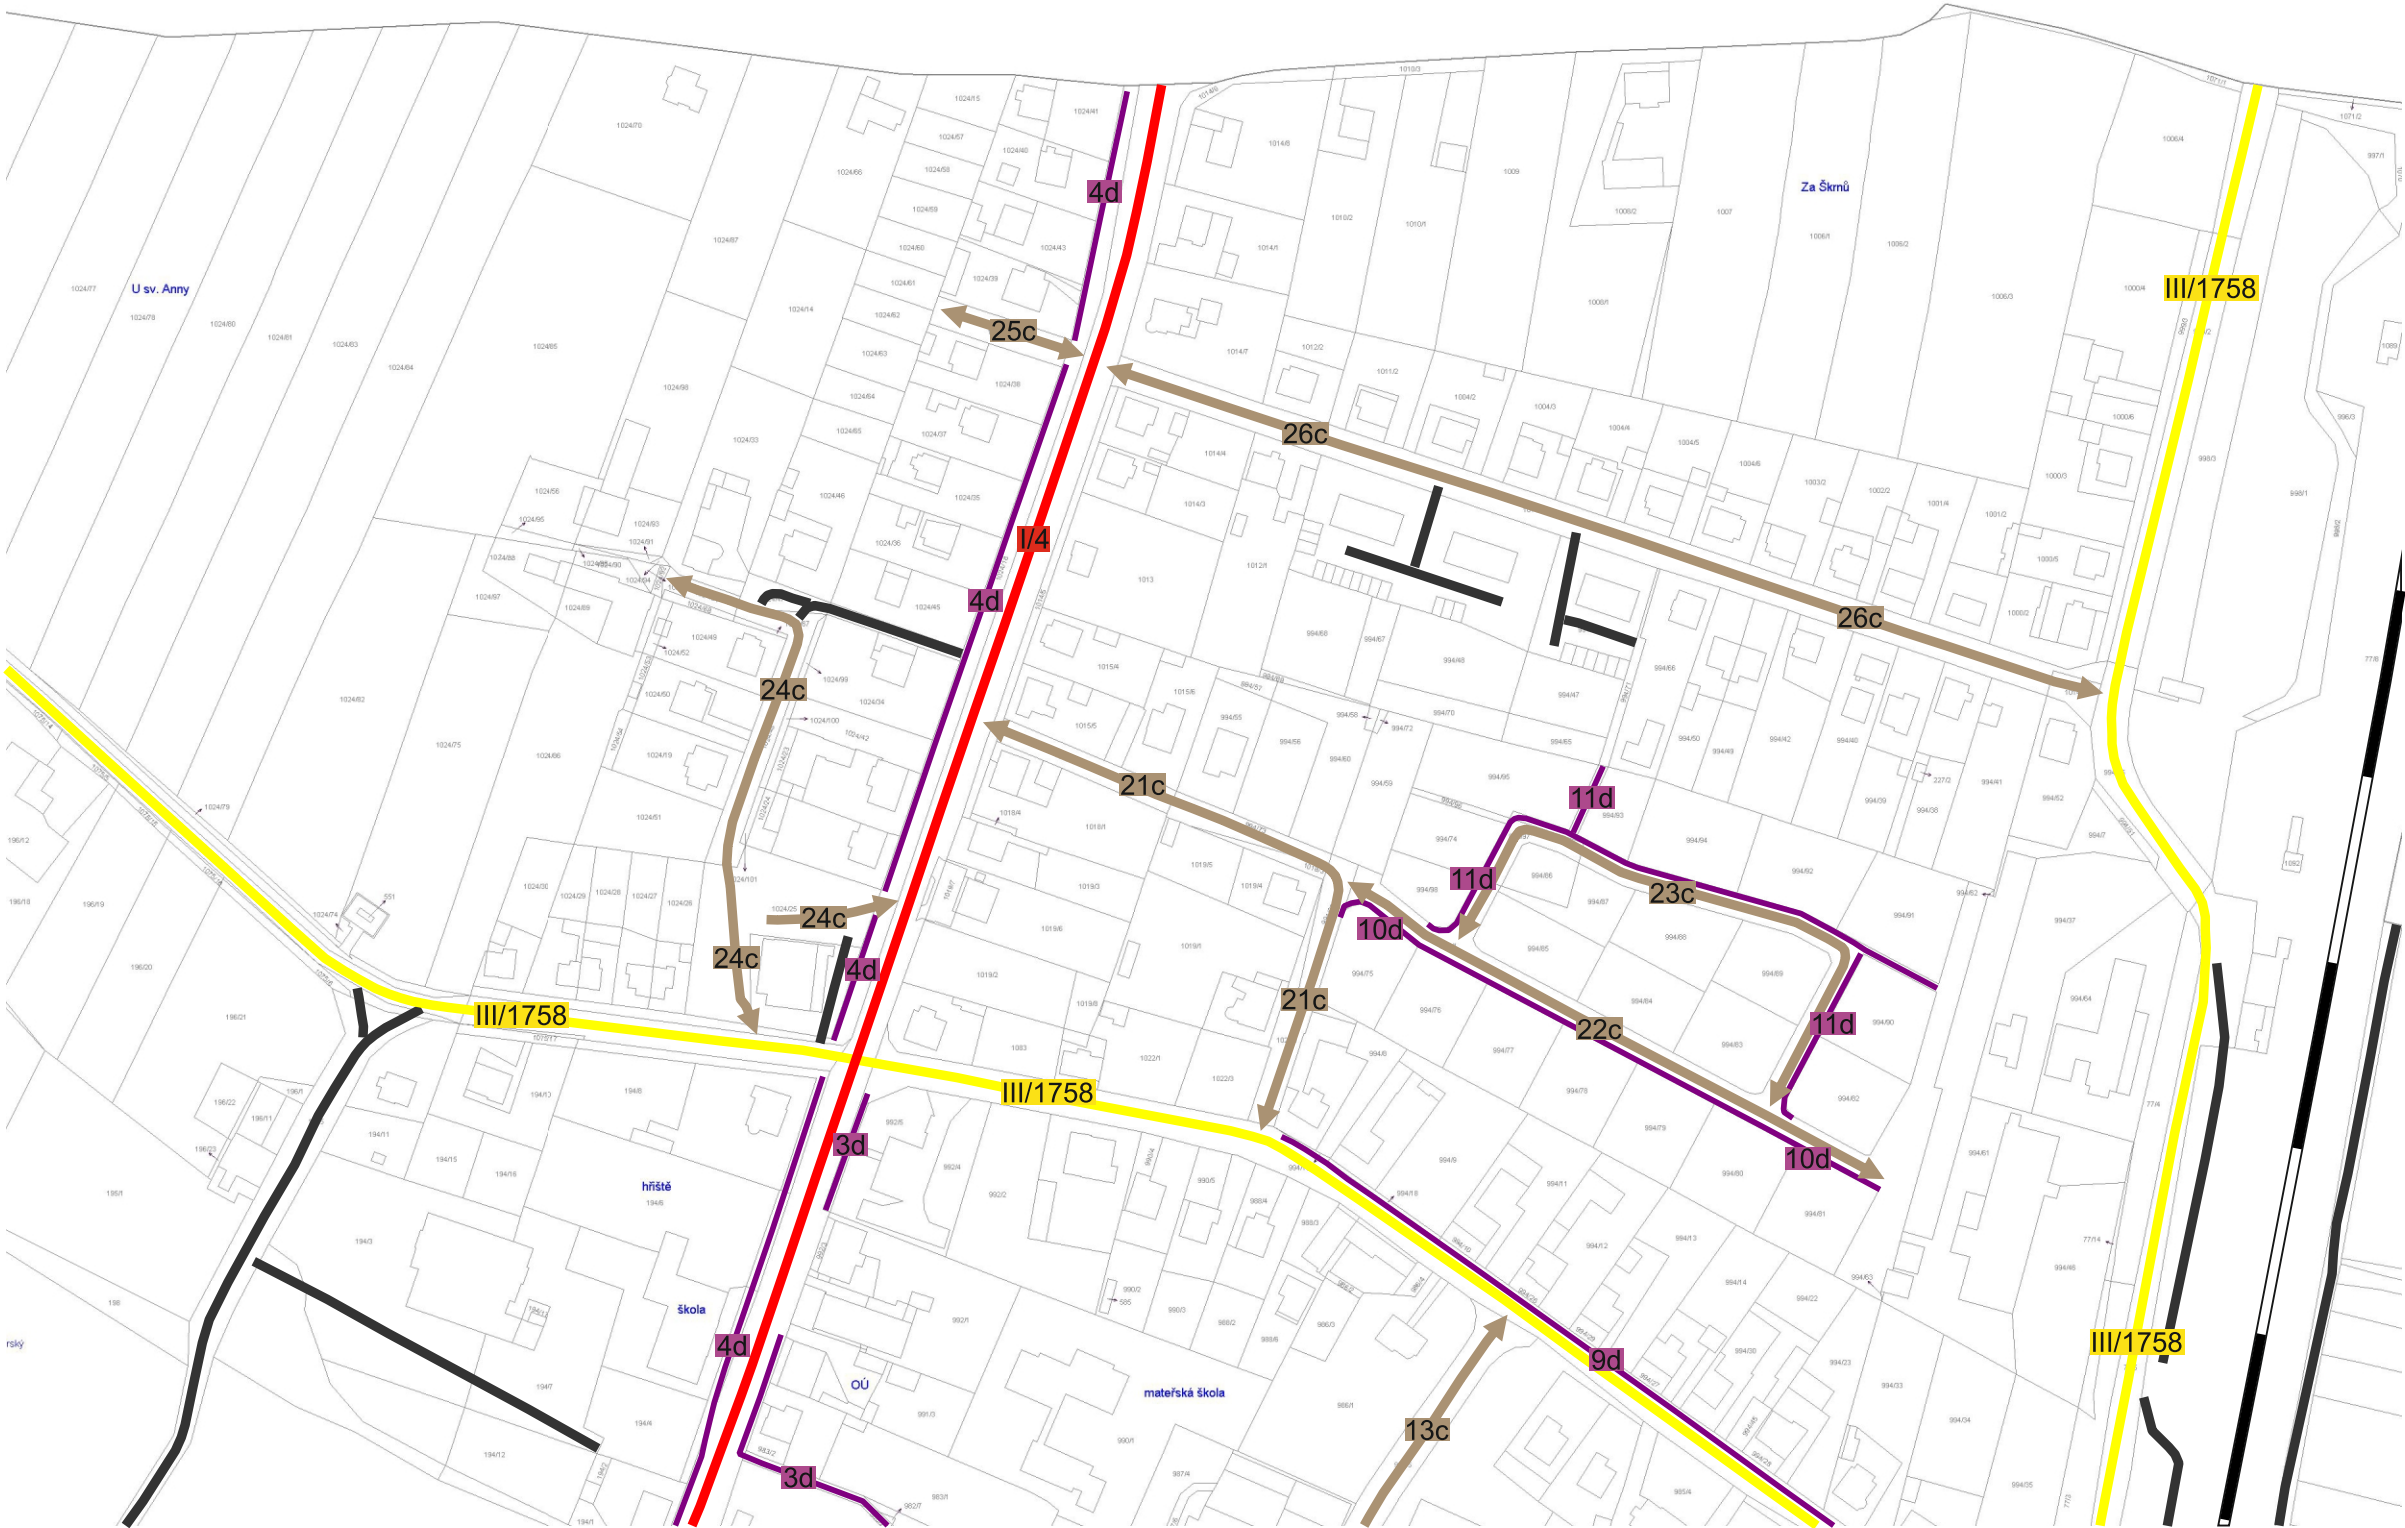

1 : 2 500 (2)

Obec Čimelice

Pasport místních komunikací

Legenda:

komunikací:

-  1c místní komunikace III. třídy
-  1d místní komunikace IV. třídy (nepřístupná provozu silničních motorových vozidel)
-  odstavná/parkovací plocha (katagorie dle příslušné barvy)

-  I/23 silnice I. třídy
-  III/1801 silnice III. třídy
-  účelová komunikace
-  dráha

objektů:

-  1c-M1 most
-  1c-(x)1 železniční přejezd - chráněný
-  1c-P1 podjezd

1 : 2 500 (3)

pasProRea

