


ÚZEMNÍ PLÁN ČIMELICE

VÝKRES ŠIRŠÍCH VZTAHŮ

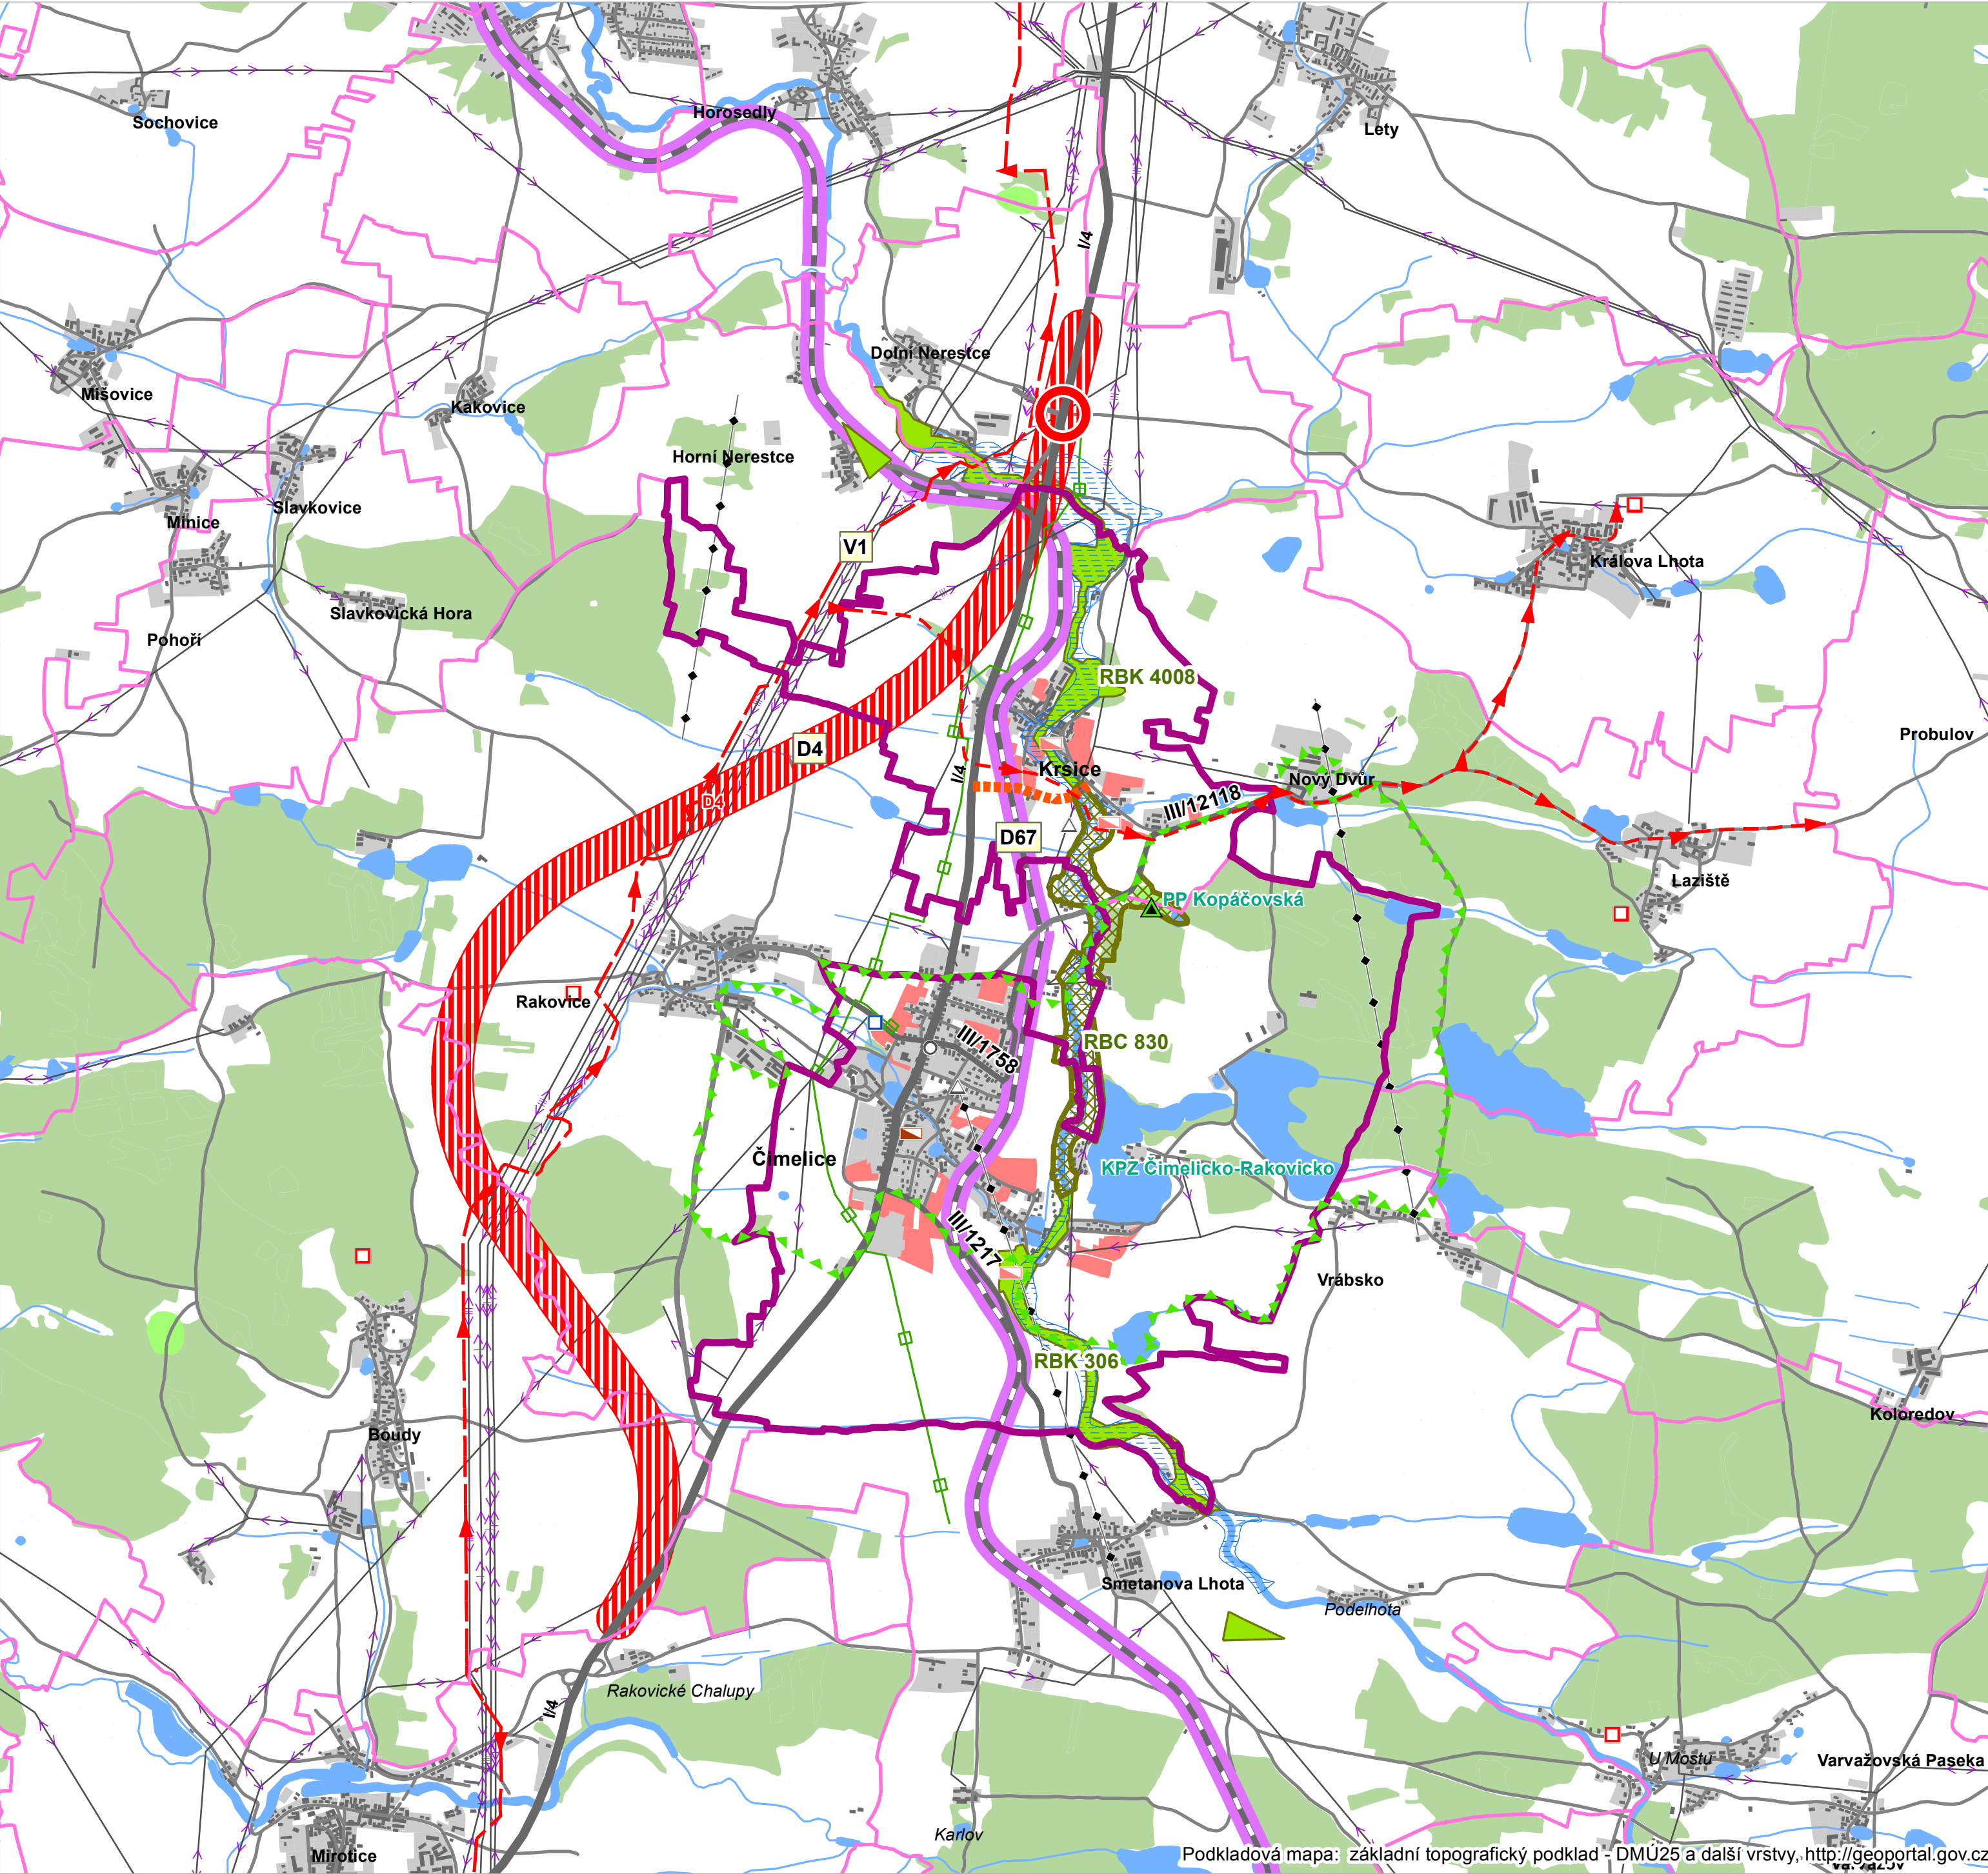

Podkladová mapa: základní topografický podklad - DMÚ25 a další vrstvy, <http://geoportal.gov.cz>

ZÁKLADNÍ ČLENĚNÍ ÚZEMÍ

- Hranice řešeného území - shodné s hranicí správního území obce
- Hranice katastrálních území

ORIENTAČNÍ ÚDAJE O STAVU ÚZEMÍ

- Silnice I. třídy
- Silnice III. třídy
- Železniční dráha
- Vodojem
- Čistírna odpadních vod
- Plynovod VTL
- Venkovní vedení elektrické sítě VN 1 - 35 kV
- Venkovní vedení elektrické sítě VVN 110 kV
- Venkovní vedení elektrické sítě VVN 400 kV
- Zařízení radiových směrových spojů
- Elektronické komunikační zařízení - ústředna
- Radioreléová trasa
- Přírodní památka
- Krajinná památková zóna
- Záplavové území Q100

ÚZEMNÍ SYSTÉM EKOLOGICKÉ STABILITY NADMÍSTNÍHO VÝZNAMU

- Regionální biocentrum
- Regionální biokoridor

ZÁMĚRY OBSAŽENÉ V AKTUALIZACI ZÚR JIHOČESKÉHO KRAJE

- Záměr v oblasti dopravní infrastruktury D4 - Dálnice D4 (návrh koridoru)
- Záměr v oblasti dopravní infrastruktury D67 - Elektrifikace železnice Písek - Březnice (návrh koridoru)

OSTATNÍ VYBRANÉ ZÁMĚRY

- Mimoúrovňová křižovatka na dálnici D4 (návrh)
- Vodojem (návrh)
- Vodovod (návrh)
- Čistírna odpadních vod (návrh)
- Místní komunikace v Krsicích (návrh)
- Zastavitelná plocha (návrh)



ÚZEMNÍ PLÁN ČIMELICE		ODŮVODNĚNÍ	
Objednatel: Obec Čimelice		Pořizovatel: Městský úřad Písek	
Projektant: ÚP STUDIO		Ing. arch. Stanislav Kovář, CSc.	
Číslo autorizace:		00 121	
Zhotovitel: Institut regionálních informací, s.r.o.			
Ing. arch. Michal Hadlač			
Ing. arch. Martina Kabelková			
VÝKRES ŠIRŠÍCH VZTAHŮ		Měřítko 1 : 25 000	II/2