


ÚZEMNÍ PLÁN ČIMELICE

KOORDINAČNÍ VÝKRES

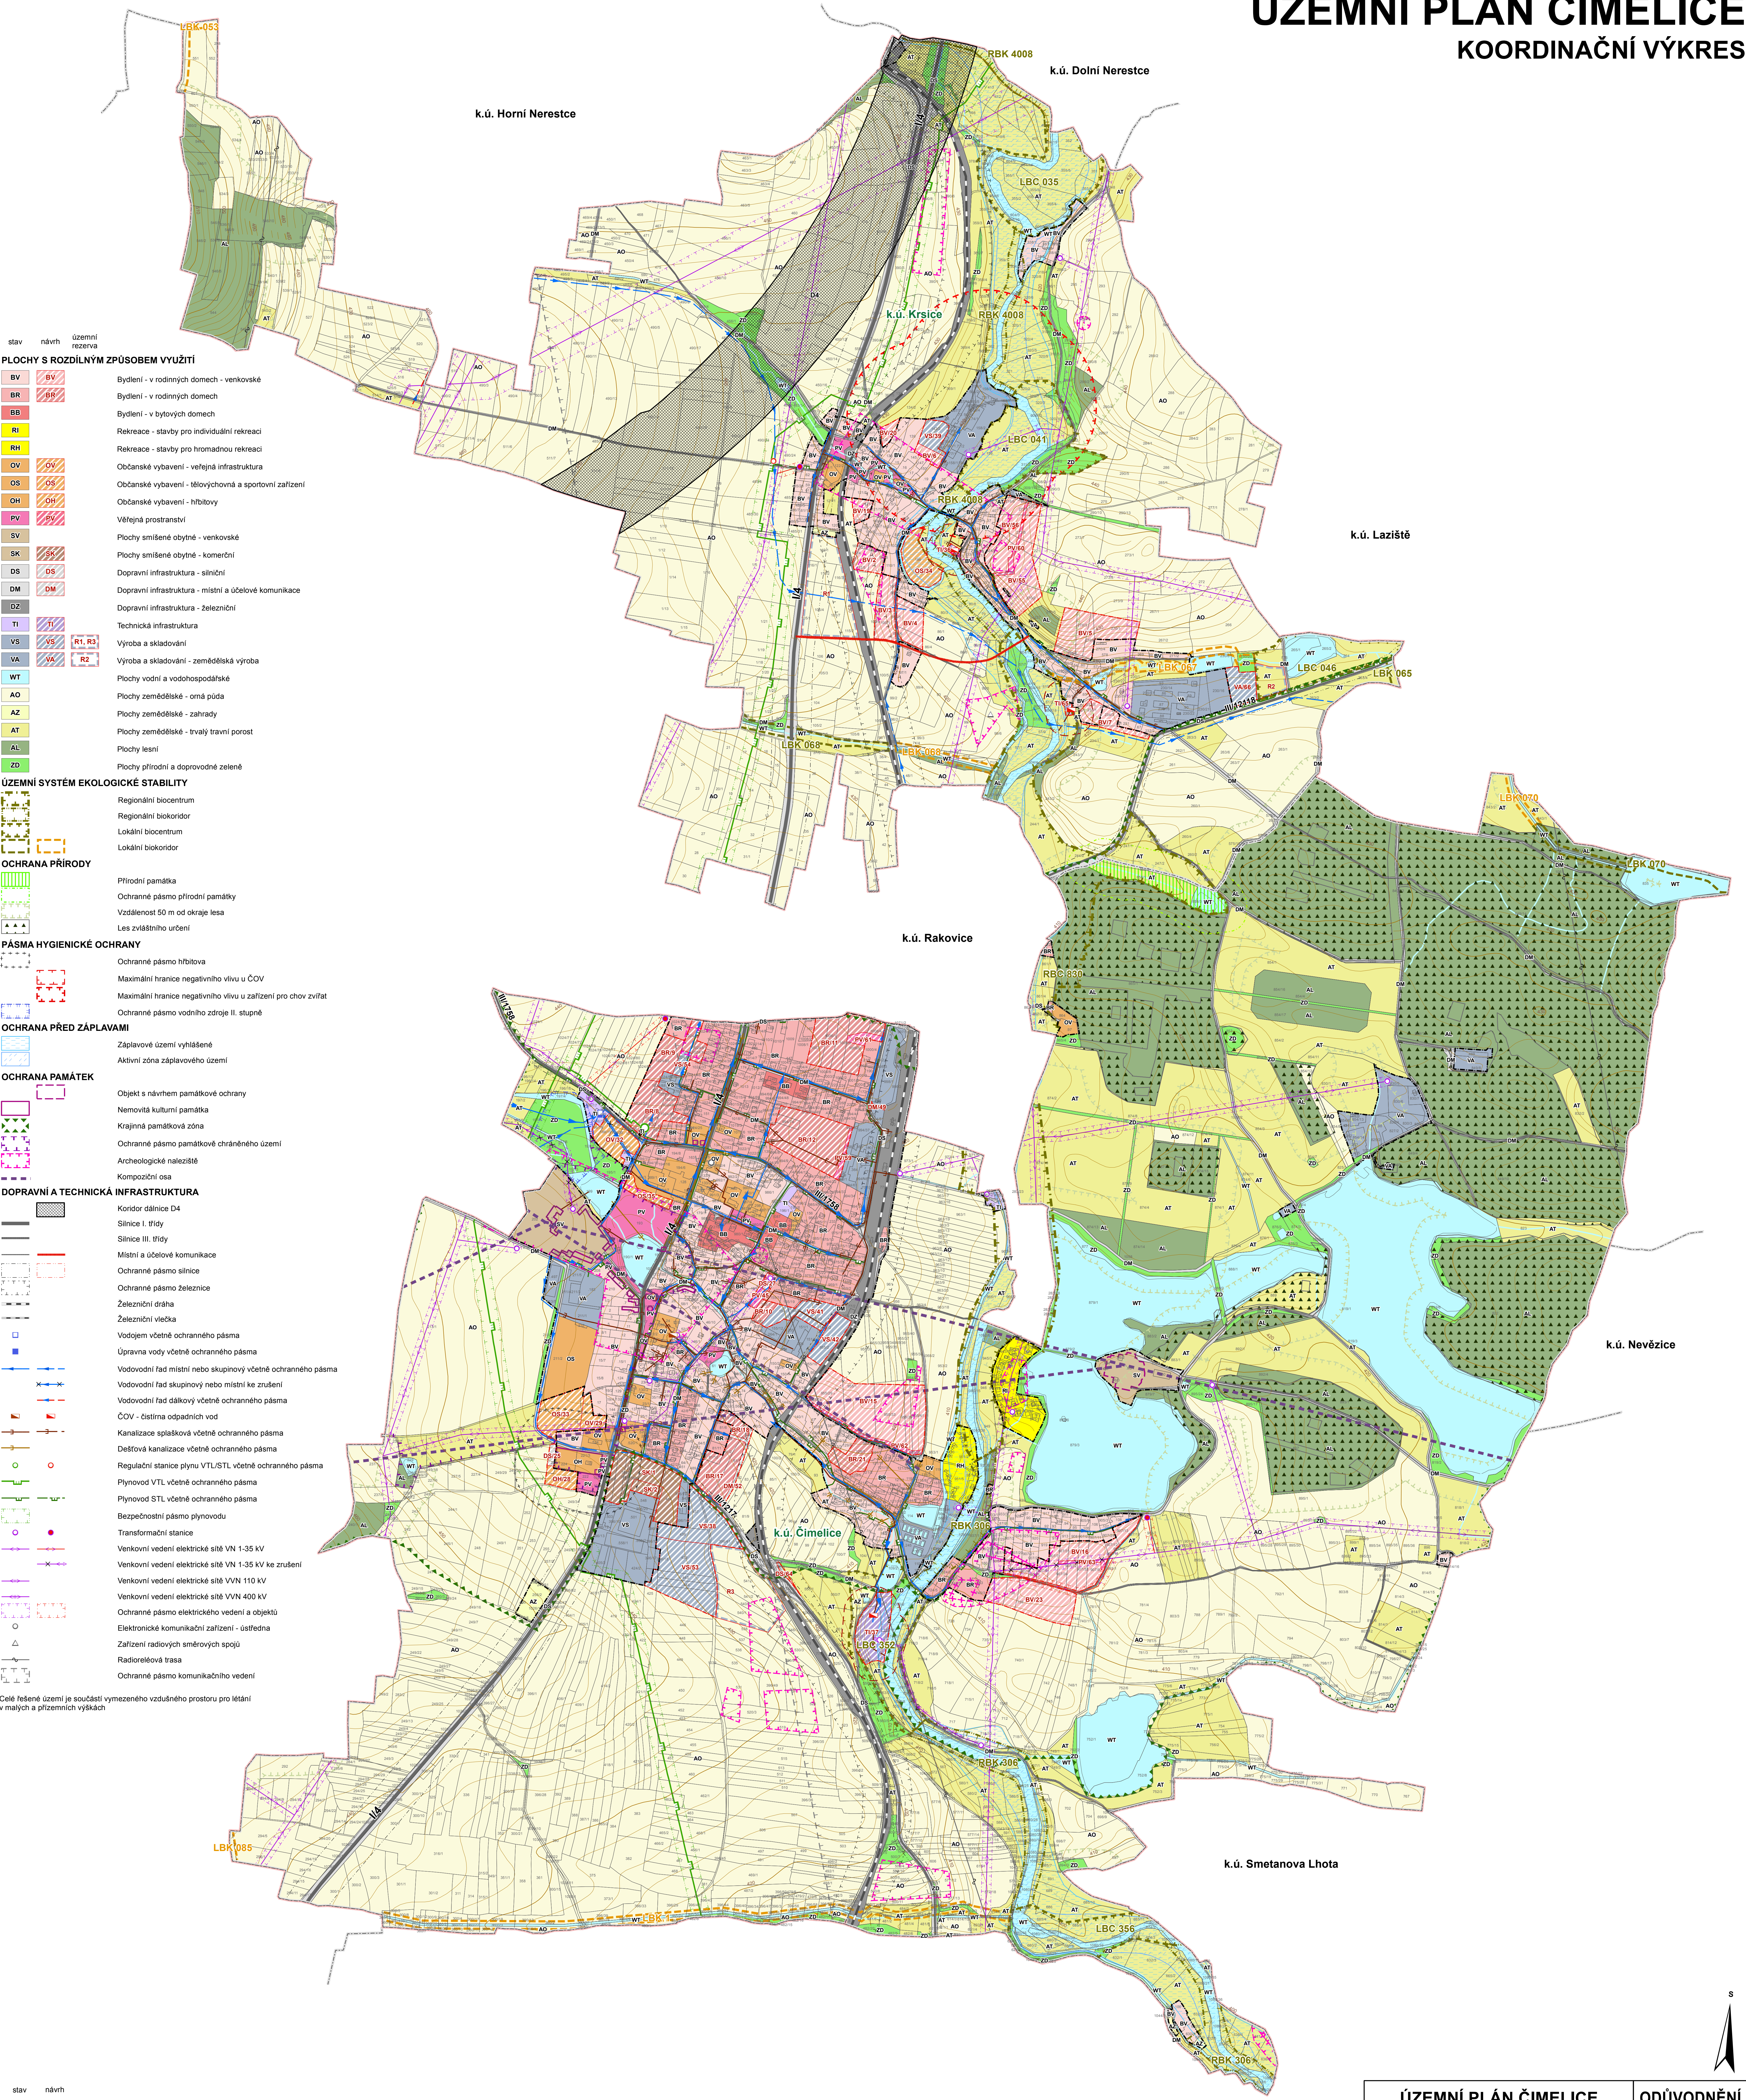

- stav návrh územní rezerva
- PLOCHY S ROZDÍLNÝM ZPŮSOBEM VYUŽITÍ**
- BV Bydlení - v rodinných domech - venkovské
 - BR Bydlení - v rodinných domech
 - BB Bydlení - v bytových domech
 - RI Rekreační - stavby pro individuální rekreaci
 - RH Rekreační - stavby pro hromadnou rekreaci
 - OV Občanské vybavení - veřejná infrastruktura
 - OS Občanské vybavení - tělovýchovná a sportovní zařízení
 - OH Občanské vybavení - hřbitovy
 - PV Věřejná prostranství
 - SV Plochy smíšené obytné - venkovské
 - SK Plochy smíšené obytné - komerční
 - DS Dopravní infrastruktura - silniční
 - DM Dopravní infrastruktura - místní a účelové komunikace
 - DZ Dopravní infrastruktura - železniční
 - TI Technická infrastruktura
 - VS Výroba a skladování
 - VA Výroba a skladování - zemědělská výroba
 - WT Plochy vodní a vodozemní
 - AO Plochy zemědělské - orná půda
 - AZ Plochy zemědělské - zahrady
 - AT Plochy zemědělské - trvalý travní porost
 - AL Plochy lesní
 - ZD Plochy přírodní a doprovodné zeleně

- ÚZEMNÍ SYSTÉM EKOLOGICKÉ STABILITY**
- Regionální biocentrum
 - Regionální biokoridor
 - Lokální biocentrum
 - Lokální biokoridor
- OCHRANA PŘÍRODY**
- Přírodní památka
 - Ochranné pásmo přírodní památky
 - Vzdálenost 50 m od okraje lesa
 - Les zvláštního určení

- PÁSMO HYGIENICKÉ OCHRANY**
- Ochranné pásmo hřbitova
 - Maximální hranice negativního vlivu u ČOV
 - Maximální hranice negativního vlivu u zařízení pro chov zvířat
 - Ochranné pásmo vodního zdroje II. stupně

- OCHRANA PŘED ZÁPLAVAMI**
- Záplavové území vyhlášené
 - Aktivní zóna záplavového území

- OCHRANA PAMÁTEK**
- Objekt s návrhem památkové ochrany
 - Nemovitá kulturní památka
 - Krajinná památková zóna
 - Ochranné pásmo památkové chráněného území
 - Archeologické naleziště
 - Kompoziční osa

- DOPRAVNÍ A TECHNICKÁ INFRASTRUKTURA**
- Koridor dálnice D4
 - Silnice I. třídy
 - Silnice III. třídy
 - Místní a účelové komunikace
 - Ochranné pásmo silnice
 - Ochranné pásmo železnice
 - Železniční dráha
 - Železniční vlečka
 - Vodotoč včetně ochranného pásma
 - Úprava vody včetně ochranného pásma
 - Vodovodní řád místní nebo skupinový včetně ochranného pásma
 - Vodovodní řád skupinový včetně místní ke zrušení
 - Vodovodní řád dálkový včetně ochranného pásma
 - ČOV - čistírna odpadních vod
 - Kanalizace splašková včetně ochranného pásma
 - Dešťová kanalizace včetně ochranného pásma
 - Regulační stanice plynu VTL/STL včetně ochranného pásma
 - Plynovod VTL včetně ochranného pásma
 - Plynovod STL včetně ochranného pásma
 - Bezpečnostní pásmo plynovodu
 - Transformační stanice
 - Venkovní vedení elektrické sítě VN 1-35 kV
 - Venkovní vedení elektrické sítě VN 1-35 kV ke zrušení
 - Venkovní vedení elektrické sítě VVN 110 kV
 - Venkovní vedení elektrické sítě VVN 400 kV
 - Ochranné pásmo elektrického vedení a objektů
 - Elektronické komunikační zařízení - ústředna
 - Zařízení rádiových směrových spojů
 - Radioreléová trasa
 - Ochranné pásmo komunikačního vedení

Celé řešené území je součástí vymezeného vzdušného prostoru pro letání v malých a přiletných výškách

- stav návrh
- ZÁKLADNÍ ČLENĚNÍ ÚZEMÍ**
- Hranice řešeného území - shodná s hranicí správního území obce
 - Hranice katastrálního území
 - Zastavěné území k 22. 9. 2010
 - Zastavitelné plochy
- JEVY OBECNÉ**
- Vodní tok včetně ochranného pásma
 - Vrstevnice



ÚZEMNÍ PLÁN ČIMELICE		ODŮVODNĚNÍ	
Objednatel: Obec Čimelice		Pořizovatel: Městský úřad Písek	
Projektant: ÚP STUDIO		Ing. arch. Stanislav Kovář, CSc. Číslo autorizace: 00 121 Zhotovitel: Institut regionálních informací, s.r.o. Ing. arch. Michal Hadač Ing. arch. Martina Kabelková	
Ing. arch. Stanislav Kovář, CSc.			
Číslo autorizace: 00 121			
Zhotovitel: Institut regionálních informací, s.r.o.		Měřítka 1 : 5 000	
Ing. arch. Michal Hadač Ing. arch. Martina Kabelková			
KOORDINAČNÍ VÝKRES		III/1	

