


ÚZEMNÍ PLÁN ČIMELICE

HLAVNÍ VÝKRES

stav	návrh	územní rezerva
PLOCHY S ROZDÍLNÝM ZPŮSOBEM VYUŽITÍ		
BV	BV	Bydlení - v rodinných domech - venkovské
BR	BR	Bydlení - v rodinných domech
BB	BB	Bydlení - v bytových domech
RI	RI	Rekreace - stavby pro individuální rekreaci
RH	RH	Rekreace - stavby pro hromadnou rekreaci
OV	OV	Občanské vybavení - veřejná infrastruktura
OS	OS	Občanské vybavení - tělovýchovná a sportovní zařízení
OH	OH	Občanské vybavení - hřištní
PV	PV	Veřejná prostranství
SV	SV	Plochy smíšené obytné - venkovské
SK	SK	Plochy smíšené obytné - komerční
DS	DS	Dopravní infrastruktura - silniční
DM	DM	Dopravní infrastruktura - místní a účelové komunikace
DZ	DZ	Dopravní infrastruktura - železniční
TI	TI	Technická infrastruktura
VS	VS	Výroba a skladování
VA	VA	Výroba a skladování - zemědělská výroba
WT	WT	Plochy vodní a vodo hospodářské
AO	AO	Plochy zemědělské - orná půda
AZ	AZ	Plochy zemědělské - zahrady
AT	AT	Plochy zemědělské - trvalý travní porost
AL	AL	Plochy lesní
ZD	ZD	Plochy přírodní a doprovodné zeleně
ÚZEMNÍ SYSTÉM EKOLOGICKÉ STABILITY		
		Regionální biocentrum
		Regionální biokoridor
		Lokální biocentrum
		Lokální biokoridor
KORIDORY DOPRAVNÍ INFRASTRUKTURY		
		Elektrifikace železnice Písek - Břežnice
		Rychlostní silnice R4
		Místní komunikace v Krsicích
KORIDORY TECHNICKÉ INFRASTRUKTURY		
		Dálkový vodovod Severní Písek
		Venkovní vedení elektrické sítě VN 22 kV včetně objektů souvisejících s vedením elektrické sítě
		Vodovod
		Kanalizace
		Síť dodávek plynovodů
DOPRAVNÍ A TECHNICKÁ INFRASTRUKTURA		
		Vodovodní řád ke zrušení
		Venkovní vedení elektrické sítě VN 1-35 kV ke zrušení
		Ochranné pásmo rychlostní silnice
HYGIENICKÁ OCHRANA		
		Maximální hranice negativního vlivu v ČOV
		Maximální hranice negativního vlivu u zařízení pro chov zvířat
OCHRANA PAMÁTEK		
		Objekt s návrhem památkové ochrany

stav	návrh
ZÁKLADNÍ ČLENĚNÍ ÚZEMÍ	
	Hranice řešeného území - shodná s hranicí správního území obce
	Hranice katastrálního území
	Zastavěné území k 22. 9. 2010
	Zastavitelné plochy
JEVY OBECNÉ	
	Vodní tok včetně ochranného pásma

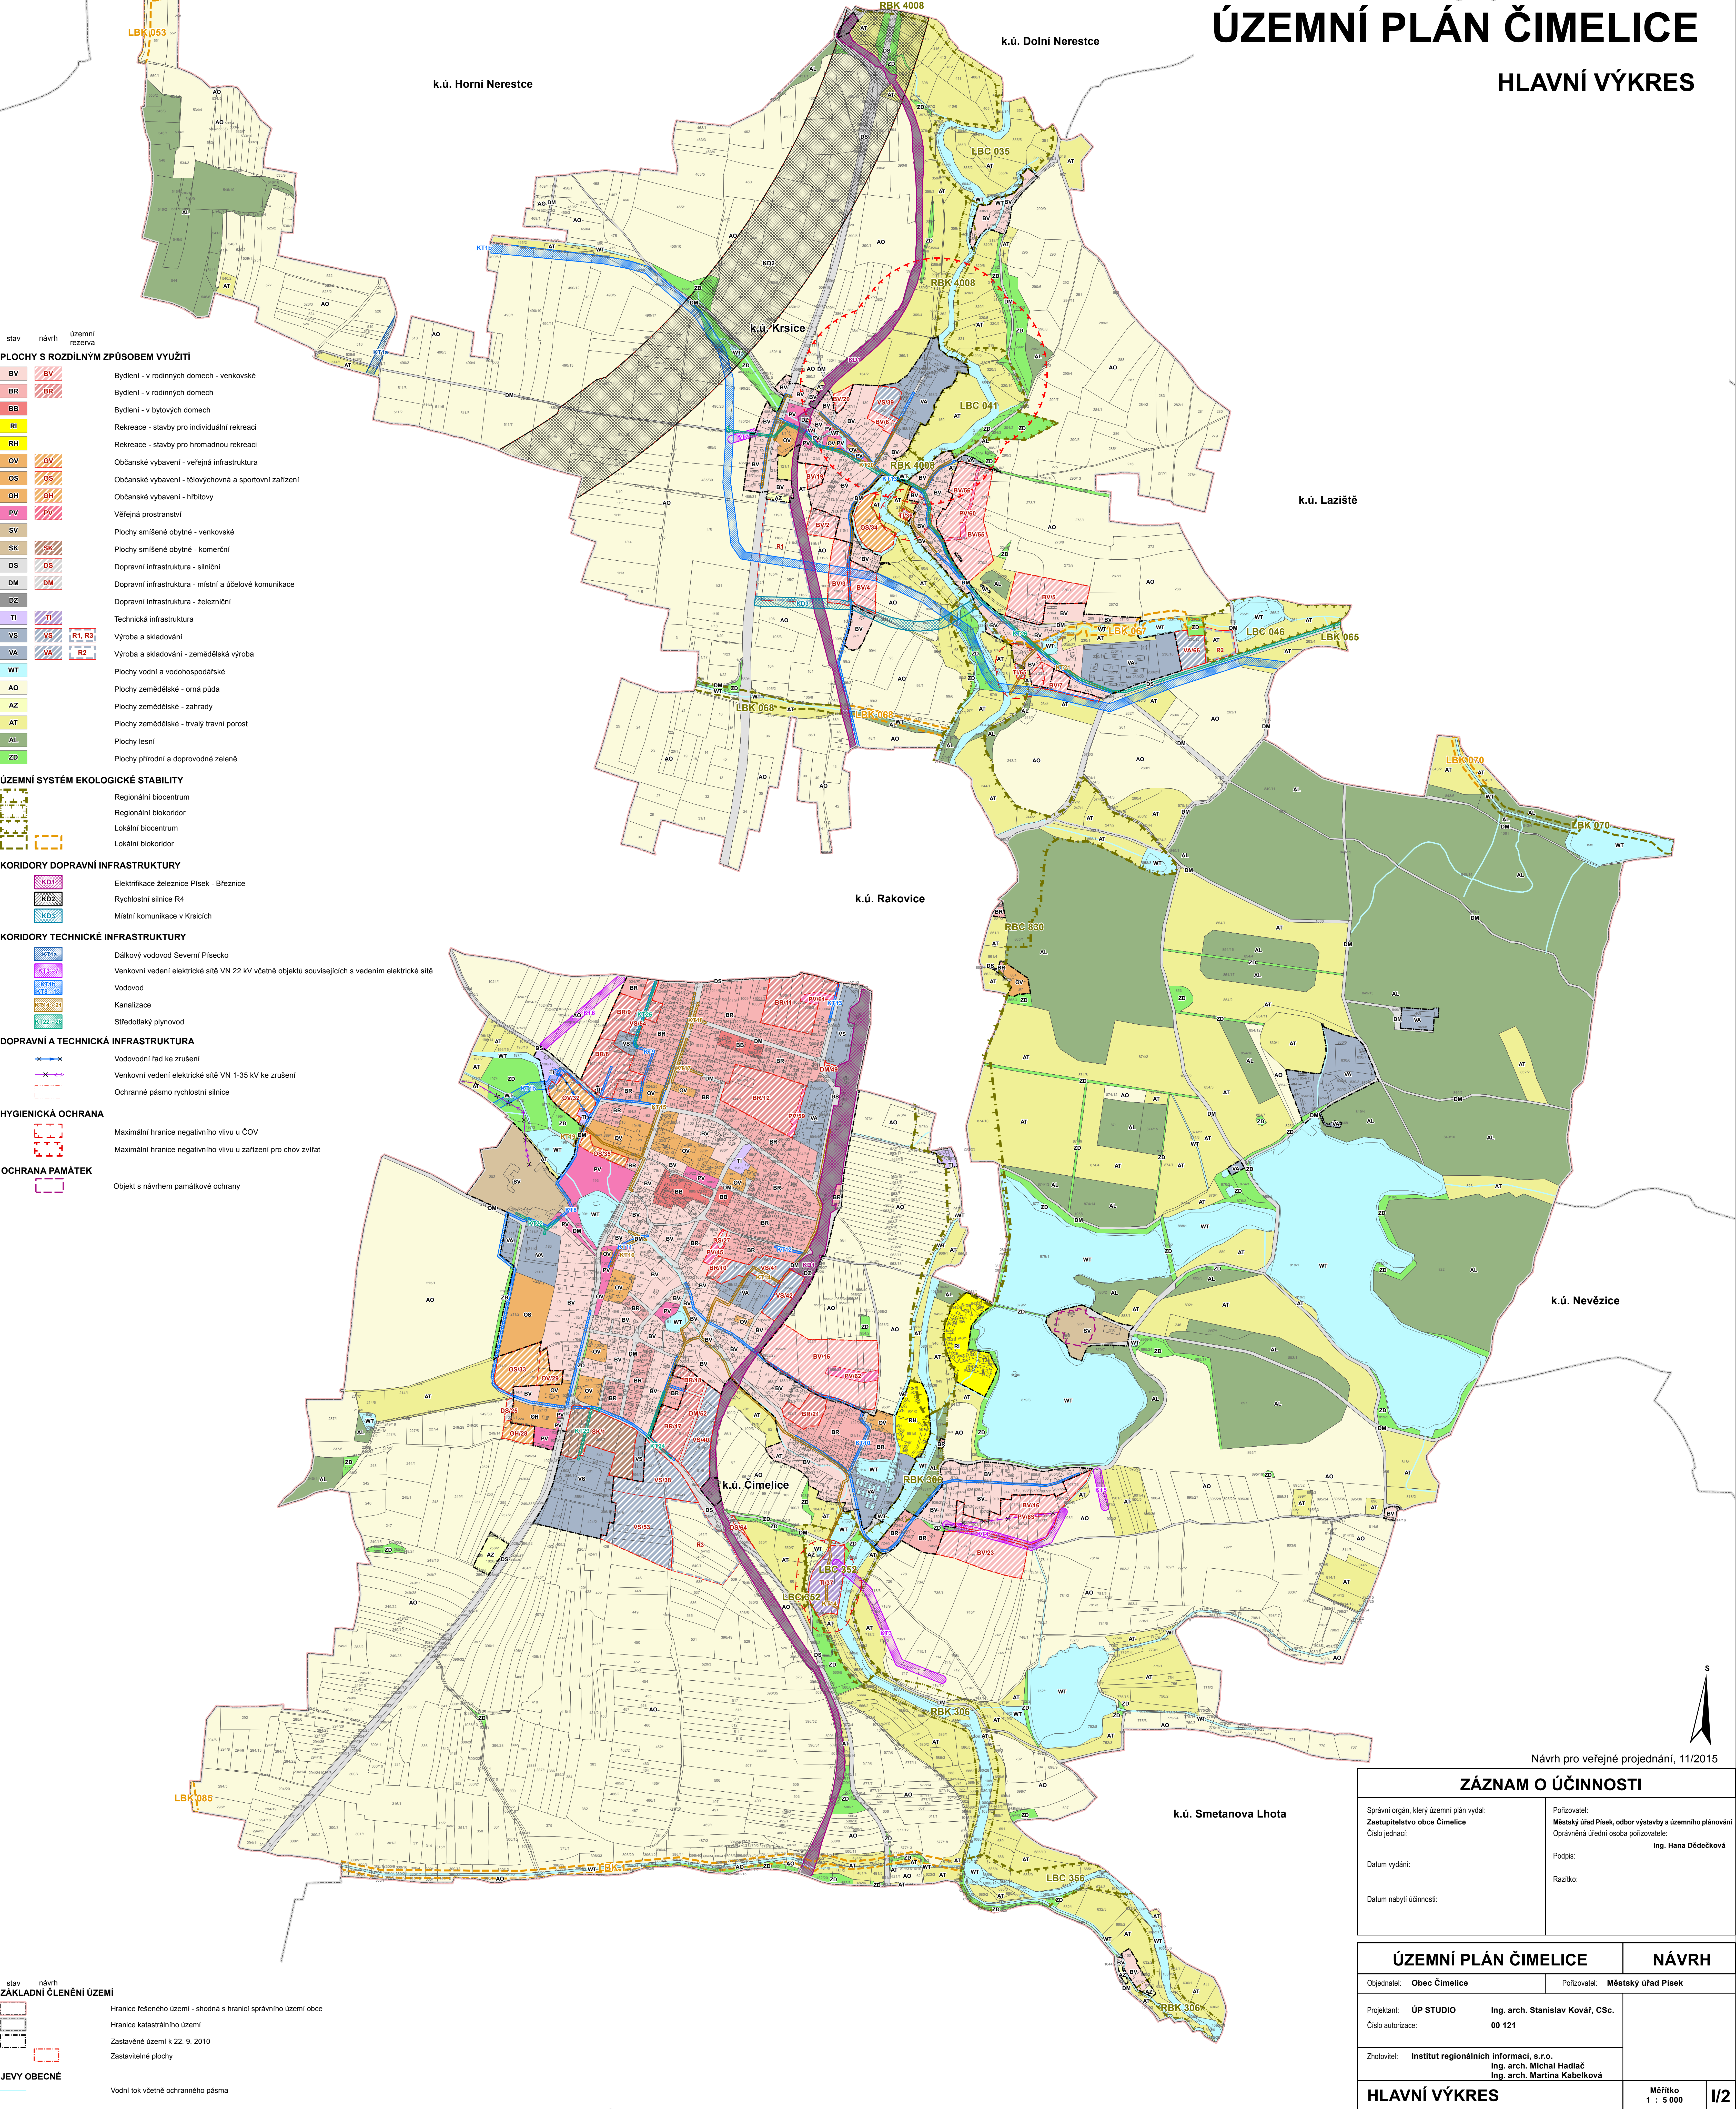

Návrh pro veřejné projednání, 11/2015

ZÁZNAM O ÚČINNOSTI	
Správní orgán, který územní plán vydal: Zastupitelstvo obce Čimelice Číslo jednací:	Pořizovatel: Městský úřad Písek, odbor výstavby a územního plánování Oprávněná úřední osoba pořizovatele: Ing. Hana Dědečková
Datum vydání:	Podpis:
Datum nabytí účinnosti:	Razítko:

ÚZEMNÍ PLÁN ČIMELICE		NÁVRH
Objednatel: Obec Čimelice	Pořizovatel: Městský úřad Písek	
Projektant: ÚP STUDIO Číslo autorizace:	Ing. arch. Stanislav Kovář, CSc. 00 121	
Zhotovitel: Institut regionálních informací, s.r.o. Ing. arch. Michal Hadlač Ing. arch. Martina Kabelková		
HLAVNÍ VÝKRES		Měřítko 1 : 5 000 1/2