


ÚZEMNÍ PLÁN ČIMELICE

HLAVNÍ VÝKRES

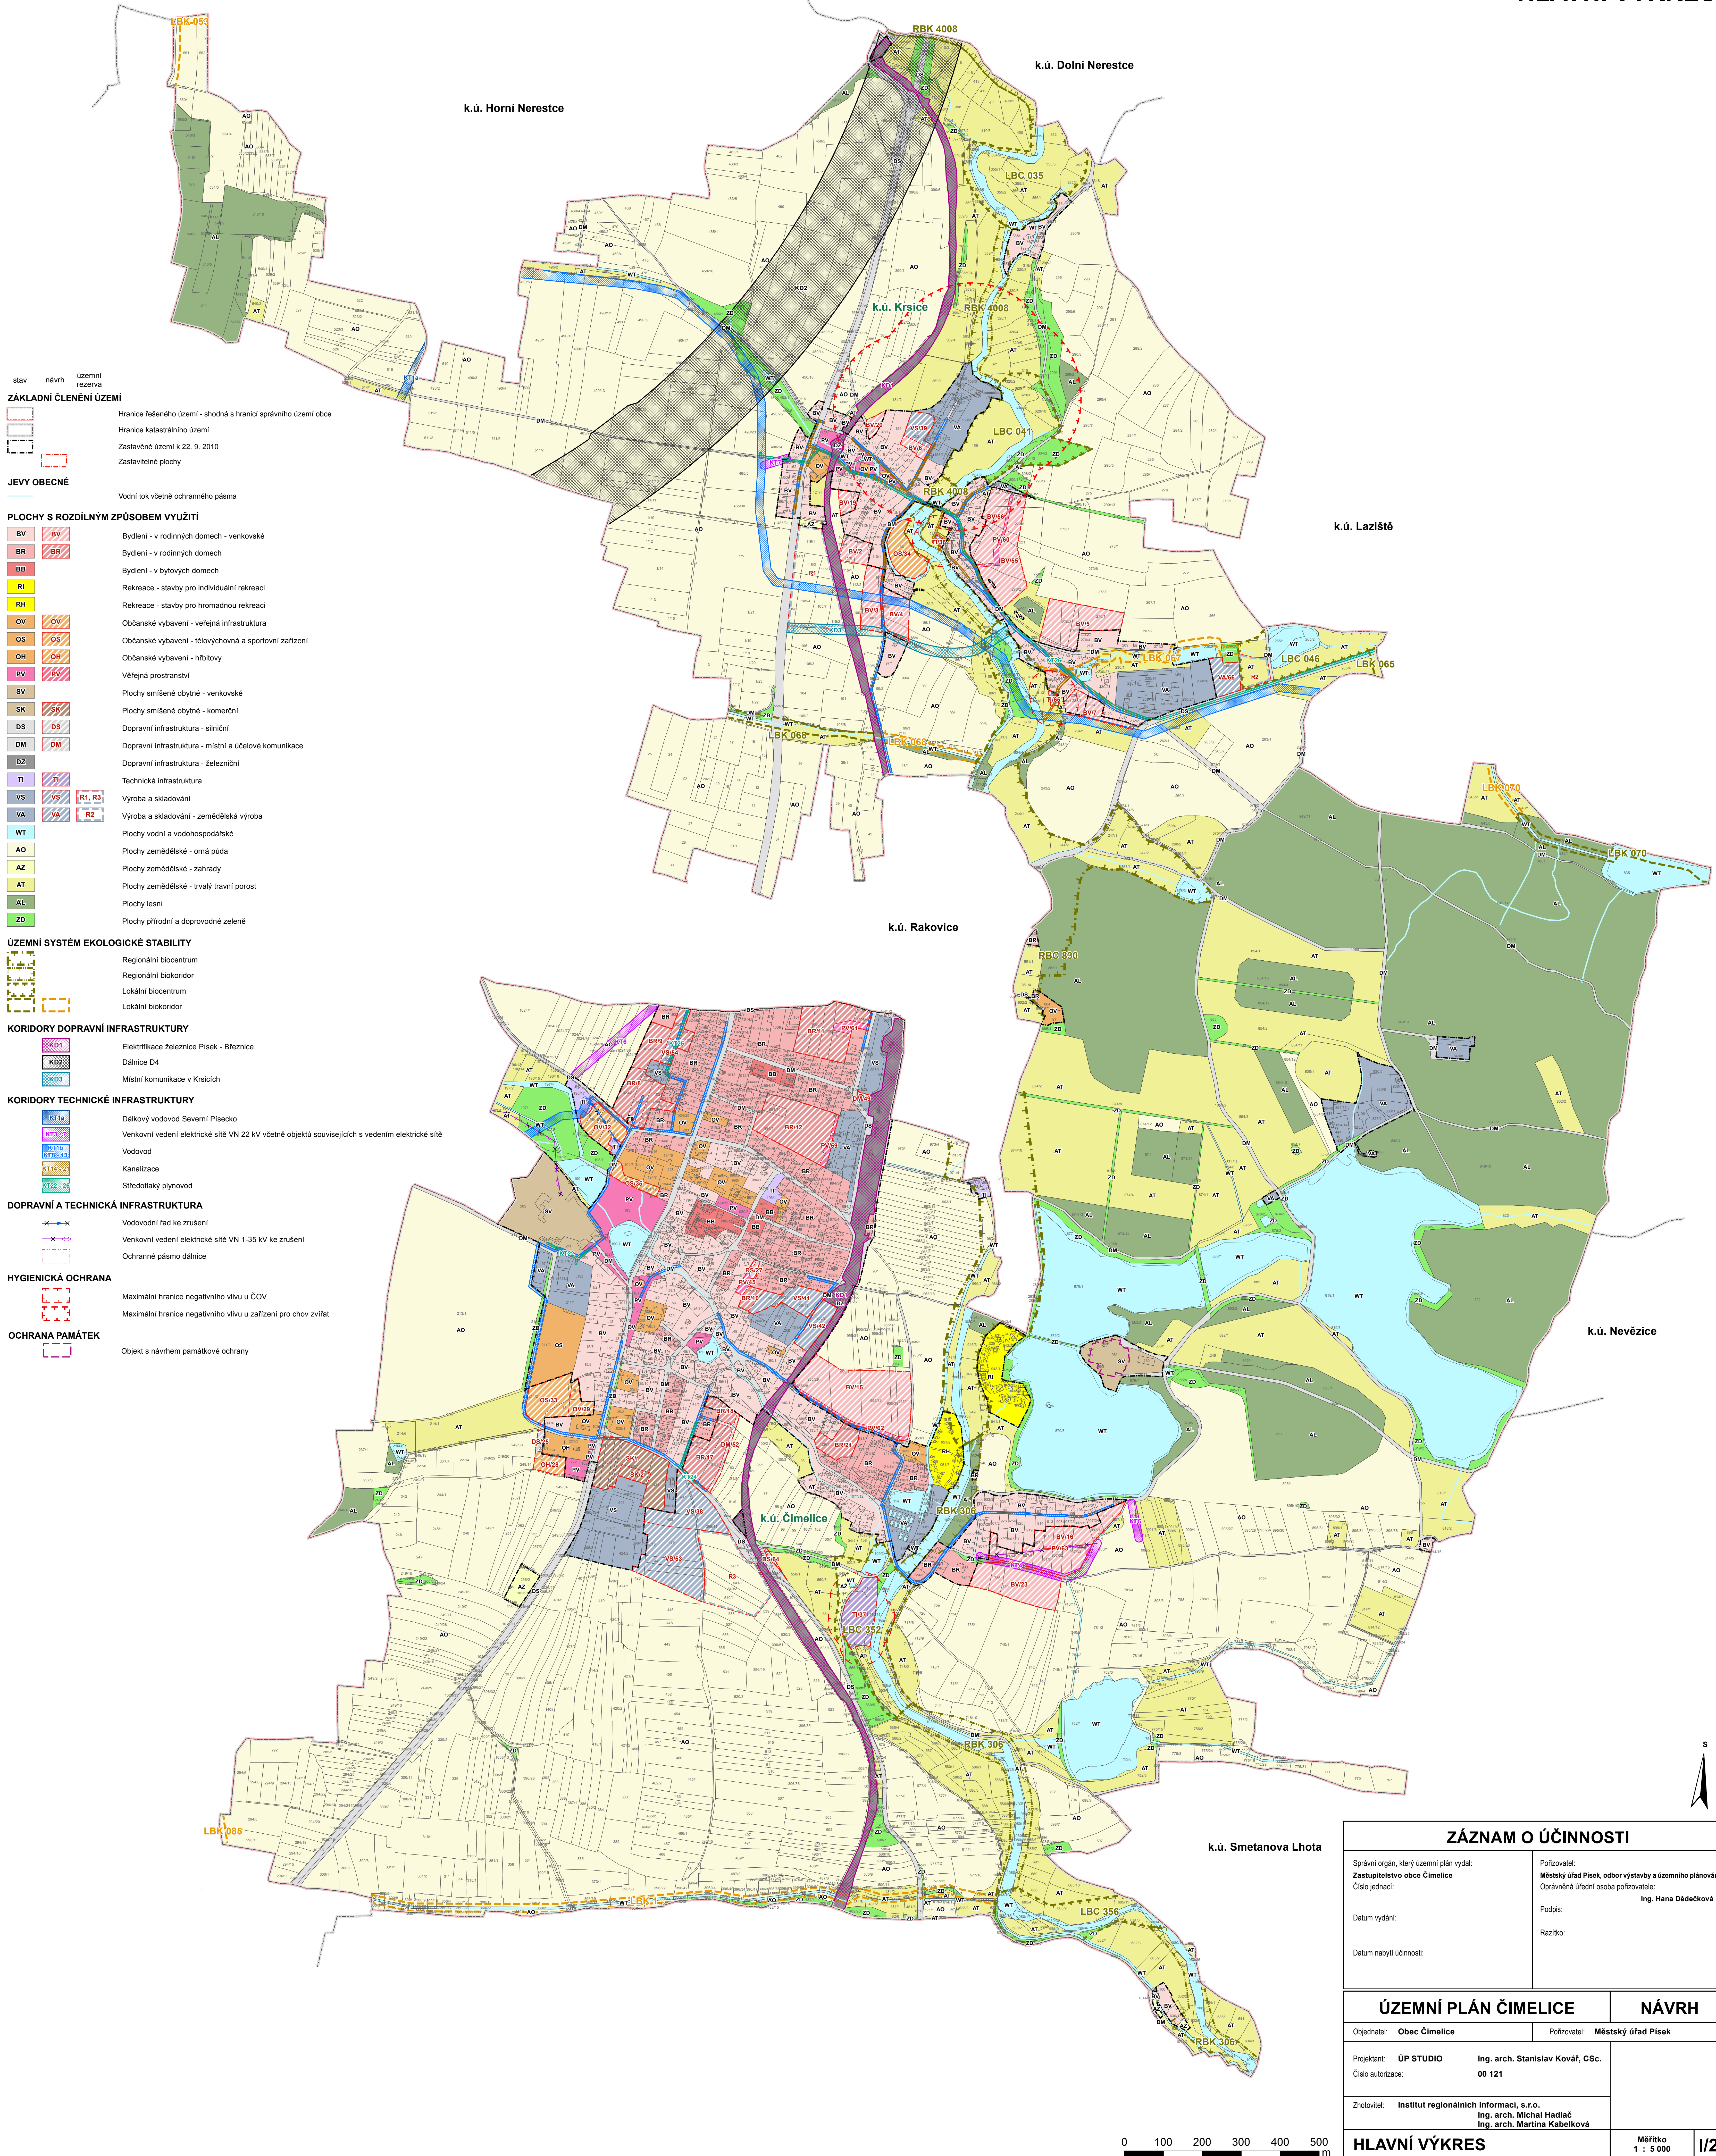

stav návrh územní rezerva

ZÁKLADNÍ ČLENĚNÍ ÚZEMÍ

Hranice řešeného území - shodná s hranicí správního území obce
Hranice katastrálního území
Zastavěné území k 22. 9. 2010
Zastavitelné plochy

JEVY OBECNÉ

Vodní tok včetně ochranného pásma

PLOCHY S ROZDÍLNÝM ZPŮSOBEM VYUŽITÍ

- | | | |
|----|----|---|
| BV | BV | Bydlení - v rodinných domech - venkovské |
| BR | BR | Bydlení - v rodinných domech |
| BB | BB | Bydlení - v bytových domech |
| RI | RI | Rekreace - stavby pro individuální rekreaci |
| RH | RH | Rekreace - stavby pro hromadnou rekreaci |
| OV | OV | Občanské vybavení - veřejná infrastruktura |
| OS | OS | Občanské vybavení - tělovýchovná a sportovní zařízení |
| OH | OH | Občanské vybavení - hřištní plochy |
| PV | PV | Veřejná prostranství |
| SV | SV | Plochy smíšené obytné - venkovské |
| SK | SK | Plochy smíšené obytné - komerční |
| DS | DS | Dopravní infrastruktura - silniční |
| DM | DM | Dopravní infrastruktura - místní a účelové komunikace |
| DZ | DZ | Dopravní infrastruktura - železniční |
| TI | TI | Technická infrastruktura |
| VS | VS | Výroba a skladování |
| VA | VA | Výroba a skladování - zemědělská výroba |
| WT | WT | Plochy vodní a vodohospodářské |
| AO | AO | Plochy zemědělské - orná půda |
| AZ | AZ | Plochy zemědělské - zahrady |
| AT | AT | Plochy zemědělské - trvalý travní porost |
| AL | AL | Plochy lesní |
| ZD | ZD | Plochy přírodní a doprovodné zeleně |

ÚZEMNÍ SYSTÉM EKOLOGICKÉ STABILITY

- Regionální biocentrum
Regionální biokoridor
Lokální biocentrum
Lokální biokoridor

KORIDORY DOPRAVNÍ INFRASTRUKTURY

- Elektrifikace železnice Písek - Březnice
Dálnice D4
Místní komunikace v Krsicích

KORIDORY TECHNICKÉ INFRASTRUKTURY

- Dálkový vodovod Severní Písecko
Venkovní vedení elektrické sítě VN 22 kV včetně objektů souvisejících s vedením elektrické sítě
Vodovod
Kanalizace
Síť dodávek plynovodů

DOPRAVNÍ A TECHNICKÁ INFRASTRUKTURA

- Vodovodní řád ke zrušení
Venkovní vedení elektrické sítě VN 1-35 kV ke zrušení
Ochranné pásmo dálnice

HYGIENICKÁ OCHRANA

- Maximální hranice negativního vlivu u ČOV
Maximální hranice negativního vlivu u zařízení pro chov zvířat

OCHRANA PAMÁTEK

- Objekt s návrhem památkové ochrany

k.ú. Smetanova Lhota

ZÁZNAM O ÚČINNOSTI

Správní orgán, který územní plán vydal: Zastupitelstvo obce Čimelice Číslo jednací:	Podpis: Ing. Hana Dědečková
Datum vydání:	Razítko:
Datum nabytí účinnosti:	

ÚZEMNÍ PLÁN ČIMELICE

NÁVRH

Objednatel: Obec Čimelice	Pořizovatel: Městský úřad Písek
Projektant: ÚP STUDIO Ing. arch. Stanislav Kovář, CSc. Číslo autorizace: 00 121	Zhotovitel: Institut regionálních informací, s.r.o. Ing. arch. Michal Hadlač Ing. arch. Martina Kabelková

HLAVNÍ VÝKRES

Měřítko
1 : 5 000

1/2